
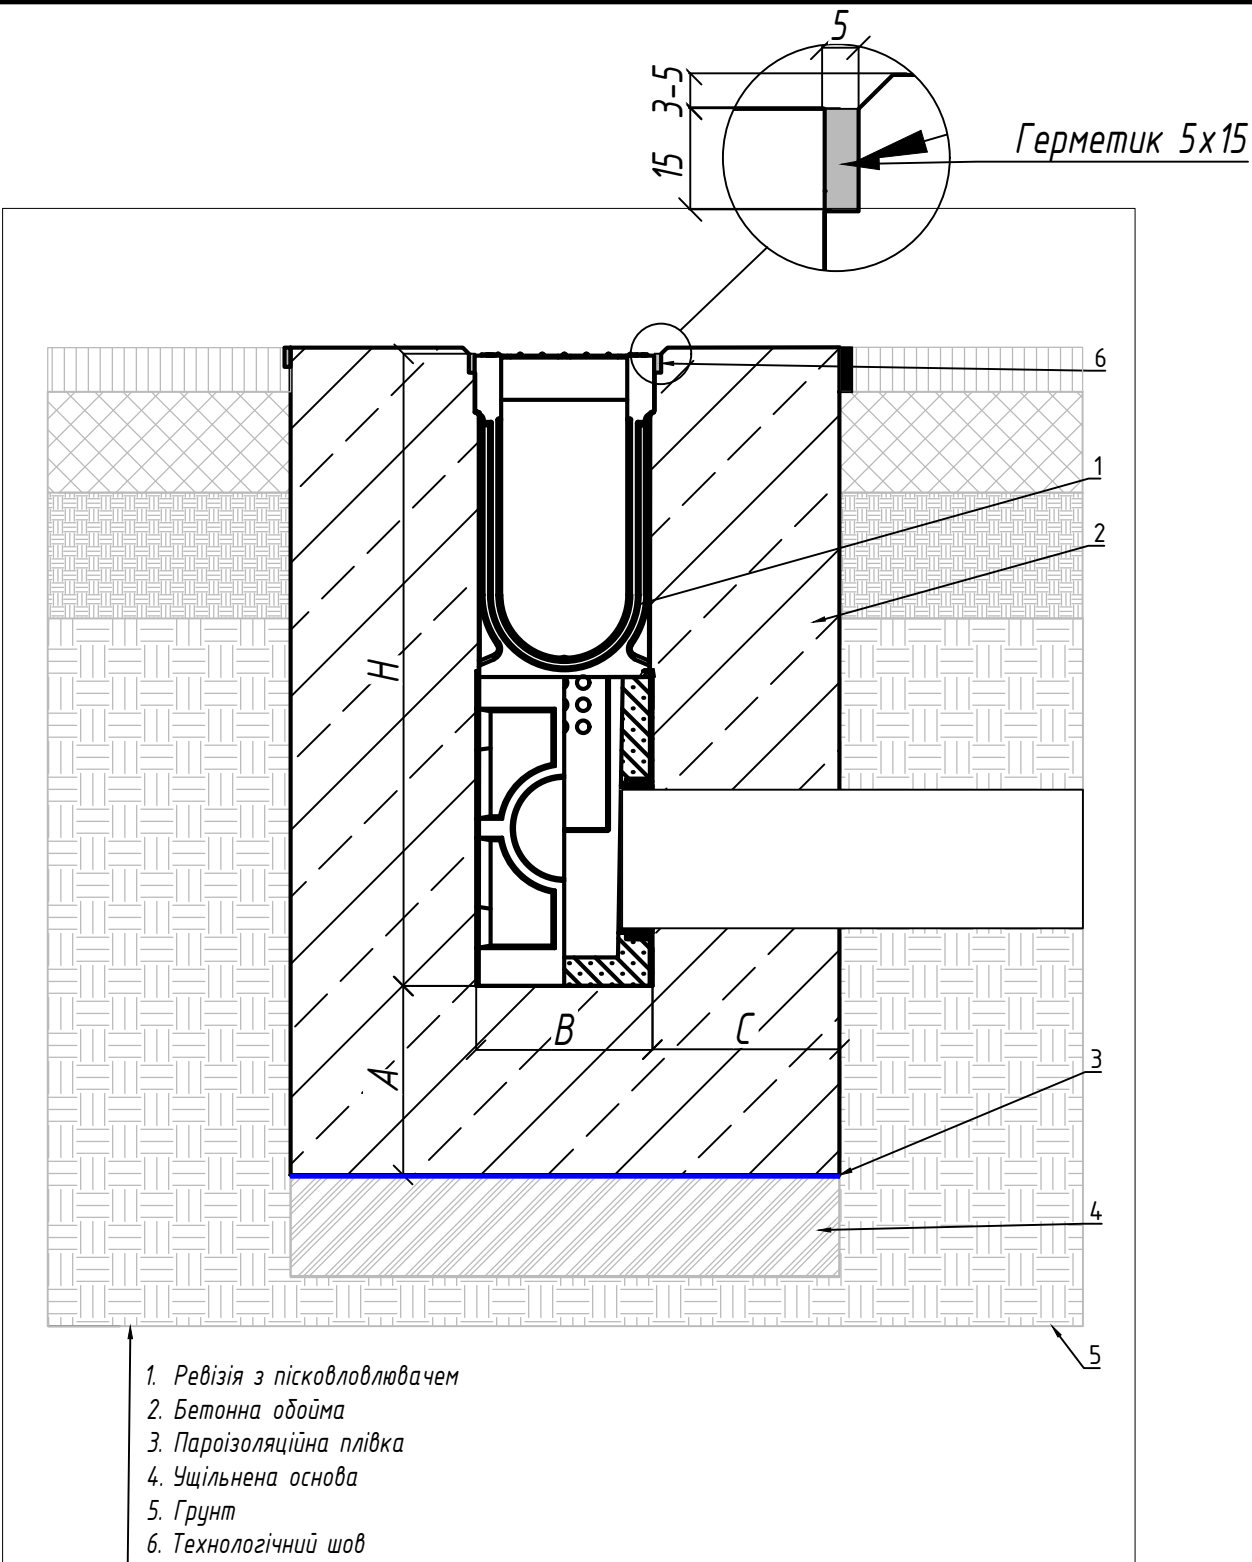


Погоджено

Зам. інв. №
Підпис і дата
Інв. № об.

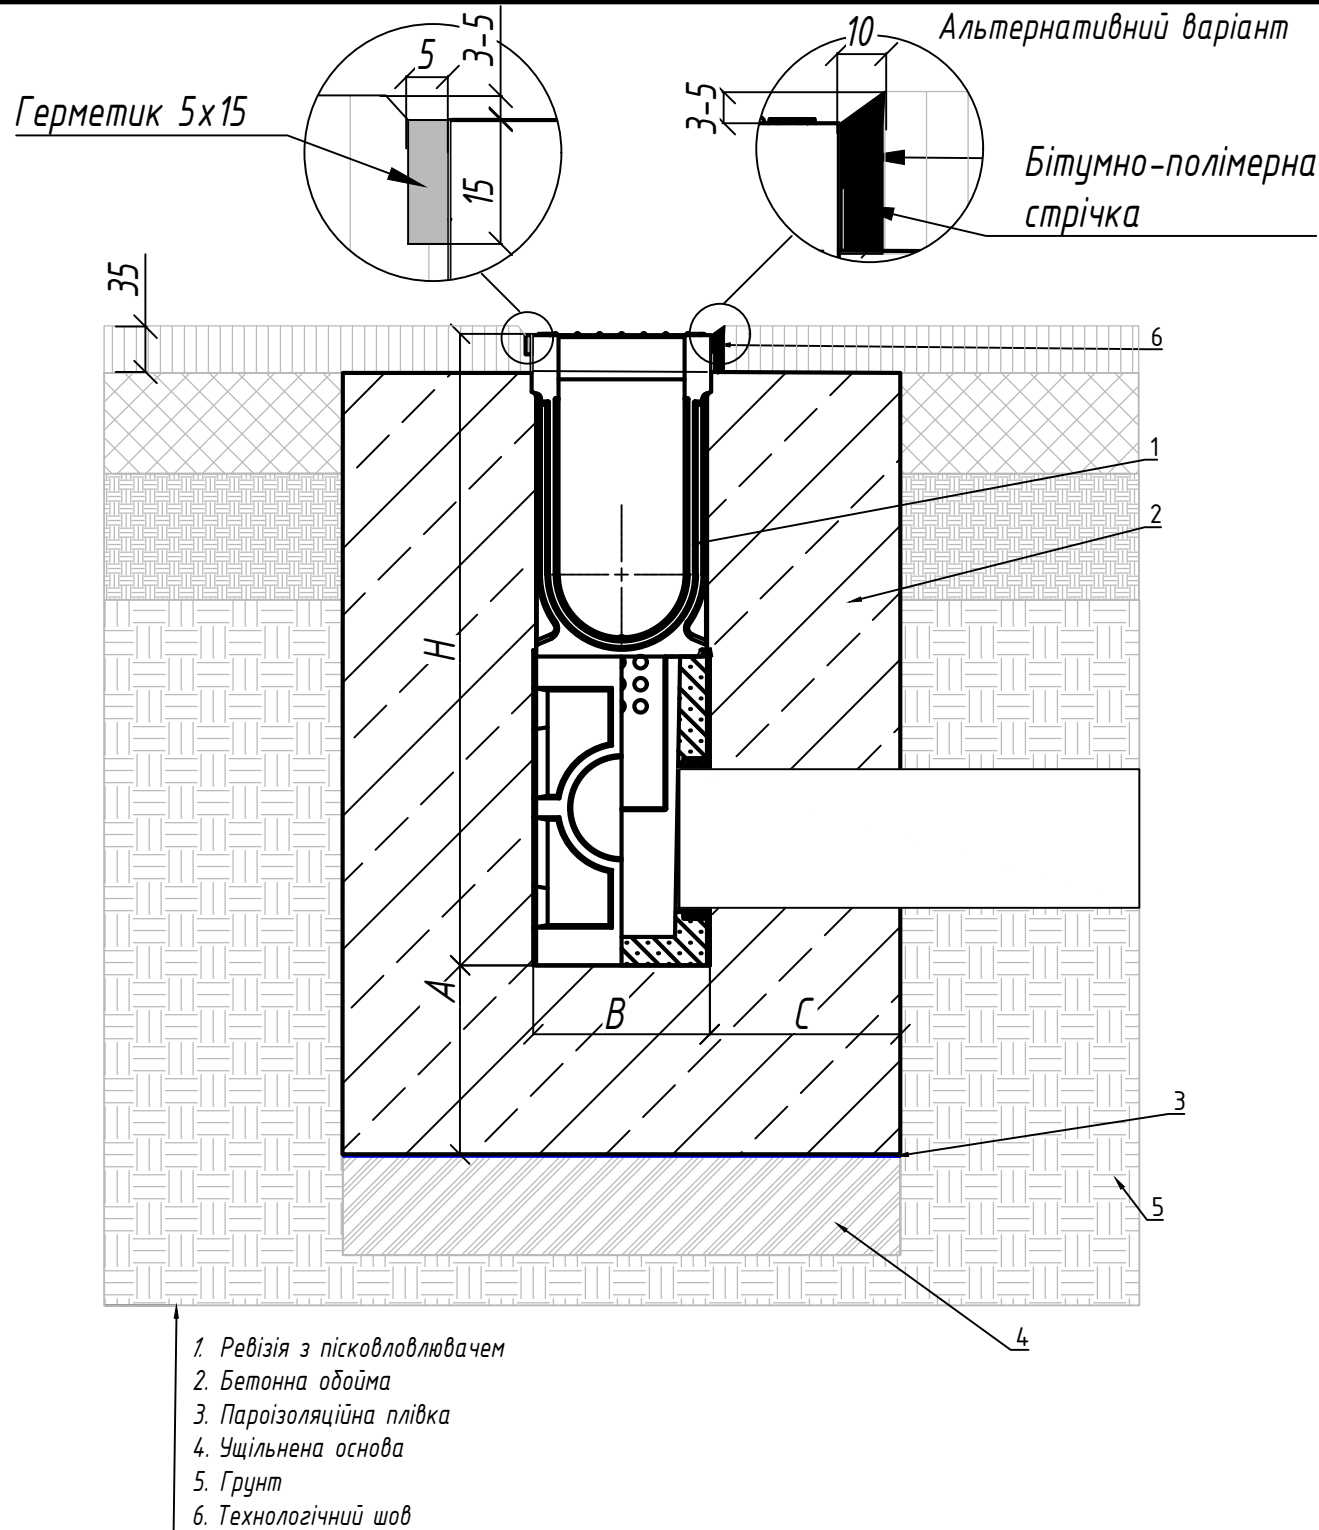

1. Схема установки є невід'ємною частиною інструкції з монтажу.
2. Конструкція бетонної обойми, класи навантажень прийняті у відповідності до ДСТУ -Н Б В.25-61:2012"Настанова з улаштування систем поверхневого водовідведення".
3. Параметри ущільненої основи, бетонної обойми а також необхідність її армування потрібно уточнити відповідно до геологічних та кліматичних умов на ділянці будівництва або провести перерахунок проектантом ділянки будівництва.
4. Під час улаштування покриття забороняється заїзд відроущільнювальної техніки на змонтовану водовідвідну лінію.
5. Тип, геометричні параметри та необхідність технологічного (температурного або деформаційного) шва необхідно уточнити відповідно до геологічних та кліматичних умов на ділянці будівництва або провести перерахунок проектантом ділянки будівництва.
6. Цей приклад установки є рекомендацією VODALAND. Остаточне рішення має бути прийнято відповідальною за проект організацією з урахуванням місцевих та особливих умов проекту .
7. Н і В- це габаритні розміри водовідвідного лоткаю.
8. Монтаж водовідвідних лотків без решіток не допускається.
9. Рекомендовано перевіряти стан болтового з'єднання на предмет розгвинчування періодично в залежності від інтенсивності руху автотранспорту.
10. Для розподілу навантаження обойма повинна бути довша за довжину каналу для класу навантаження А1С250 - 150 мм., для класу навантаження D400 - E600 - 250 мм.
11. З'єднання елементів ревізійних моноблоків та піскоуловлювачів у місцях стикування необхідно герметизувати еластичним водостійким герметиком.

Клас навантаження		Марка бетону	Мінімальний розмір А, мм	Мінімальний розмір С, мм	
C250		B25	150	150	
D400		B25	150	150	
E600		B30	200	200	
Відповідальний відділ: R&D		Технічна довідка:		Типи документів: Монтажні схеми	
Створено: 20.12.2025		Назва: Схема монтажу Моноблока ревізійного з піскоуловлювачем в асфальтове кориття		Статус документа:	
Затверджено: 05.02.2025		Аркул:		Рев. 1	
				Дата видачі: 2025	
				Мова: 1/10	