



Погоджено

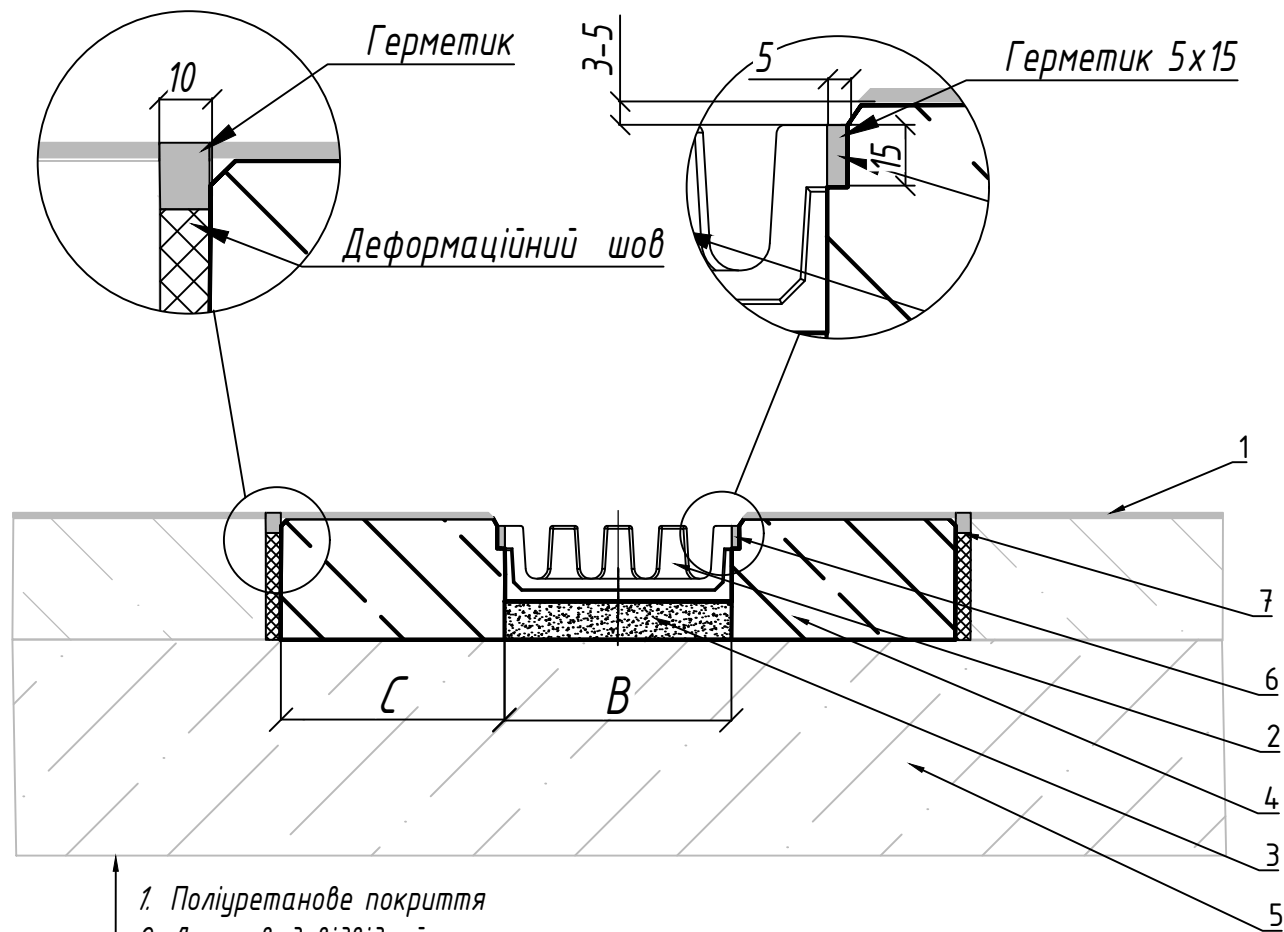

1. Поліуретанове покриття
2. Лоток водовідвідний
3. Вирівнюючий шар
4. Бетонна обойма
5. Плита перекриття
6. Технологічний шов
7. Деформаційний шов

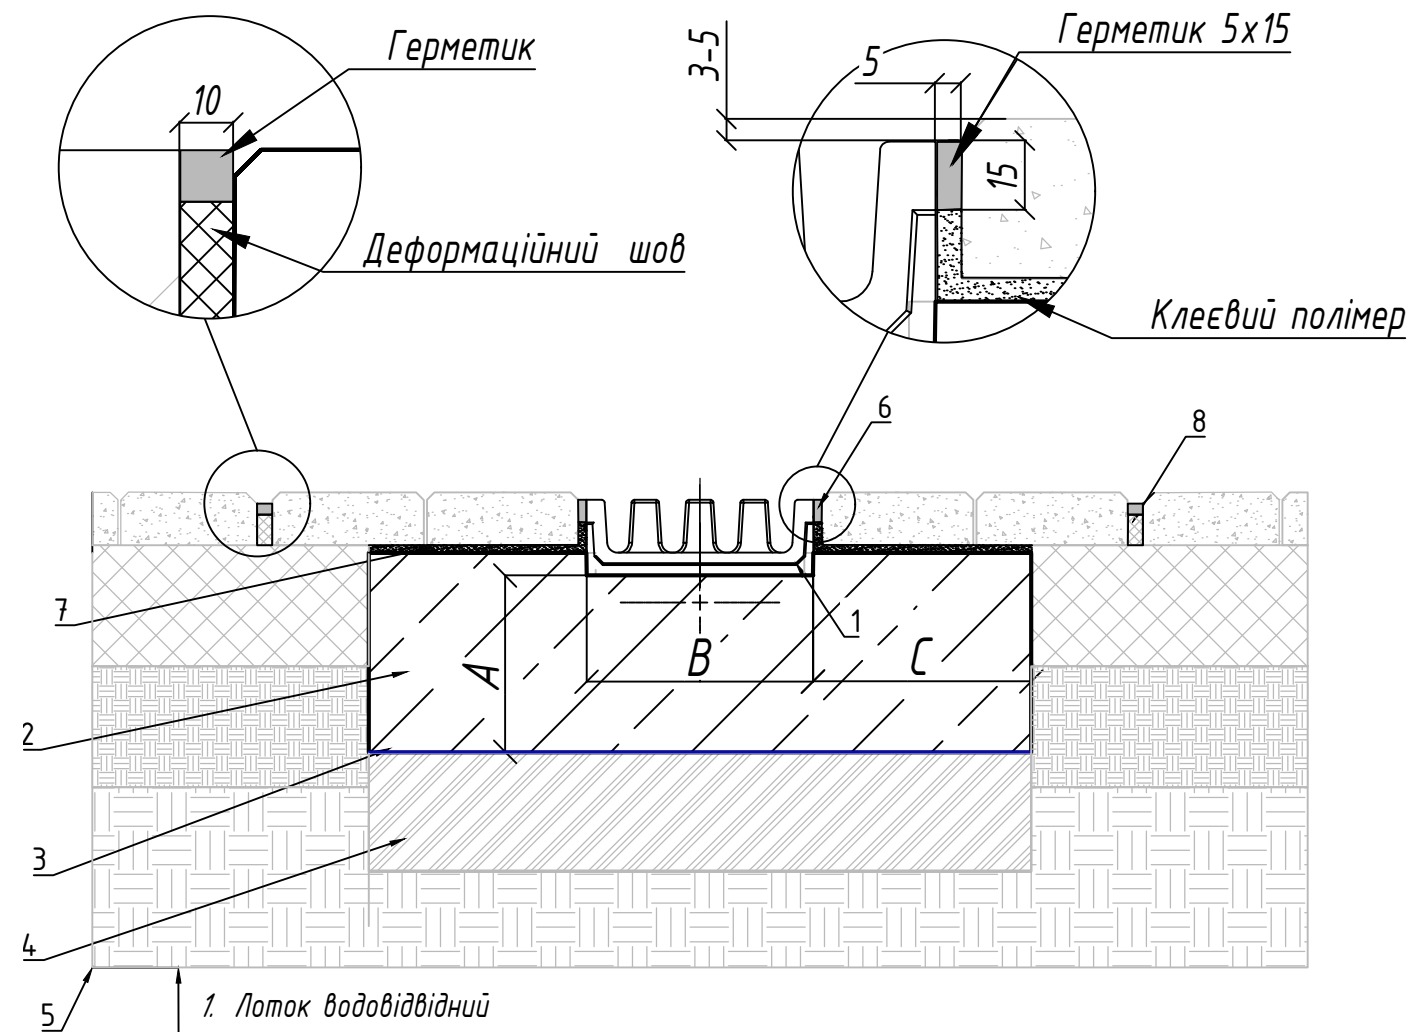

1. Лоток водовідвідний
2. Бетонна обойма
3. Пароізоляційна плівка
4. Щебенево-піщана суміш
5. Ущільнена основа
6. Технологічний шов
7. Клеювий полімер модифік. розчин
8. Деформаційний шов

1. Схема установки є невід'ємною частиною інструкції з монтажу.
2. Конструкція бетонної обойми, класи навантажень прийняті у відповідності до ДСТУ -Н Б В.25-61:2012"Настанова з улаштування систем поверхневого водовідведення".
3. Параметри ущільненої основи, бетонної обойми а також необхідність її армування потрібно уточнити відповідно до геологічних та кліматичних умов на ділянці будівництва або провести перерахунок проектантом ділянки будівництва.
4. Під час улаштування покриття забороняється заїзд віброущільнювальної техніки на змонтовану водовідвідну лінію.
5. Тип, геометричні параметри та необхідність технологічного (температурного або деформаційного) шва необхідно уточнити відповідно до геологічних та кліматичних умов на ділянці будівництва або провести перерахунок проектантом ділянки будівництва.
6. Цей приклад установки є рекомендацією VODALAND. Остаточне рішення має бути прийнято відповідальною за проект організацією з урахуванням місцевих та особливих умов проекту .
7. Монтаж водовідвідних лотків можливий у обойму, виготовлену з того ж матеріалу, що й наливне покриття, за умови, що матеріал відповідає марці бетону та забезпечує необхідну міцність.
8. Бруківка до обойми нерухомо кріпиться на модифікований клеювий полімер, та заповнюємо клеєвим полімером усі пустоти між лотком та бруківкою .
9. Для розподілу навантаження обойма повинна бути довша за довжину каналу для класу навантаження C250 – 150 мм.

Клас навантаження		Марка бетону	Мінімальний розмір А, мм	Мінімальний розмір С, мм
C250		B25	150	150
Відповідальний відділ: R&D		Технічна довідка:	Типи документів: Монтажні схеми	Статус документа:
VODALAND ВІДОСКОНАЛЮЄМО ПРОСТІР		Створено: 20.12.2025 Затверджено: 05.02.2026	Назва: Схема монтажу лотків OpenSlot в наливну підлогу та плиткове збірне покриття	Артикул:
			Рев. 1	Дата видачі: _____.2026 Мова: Укр. Арк. 1/10