
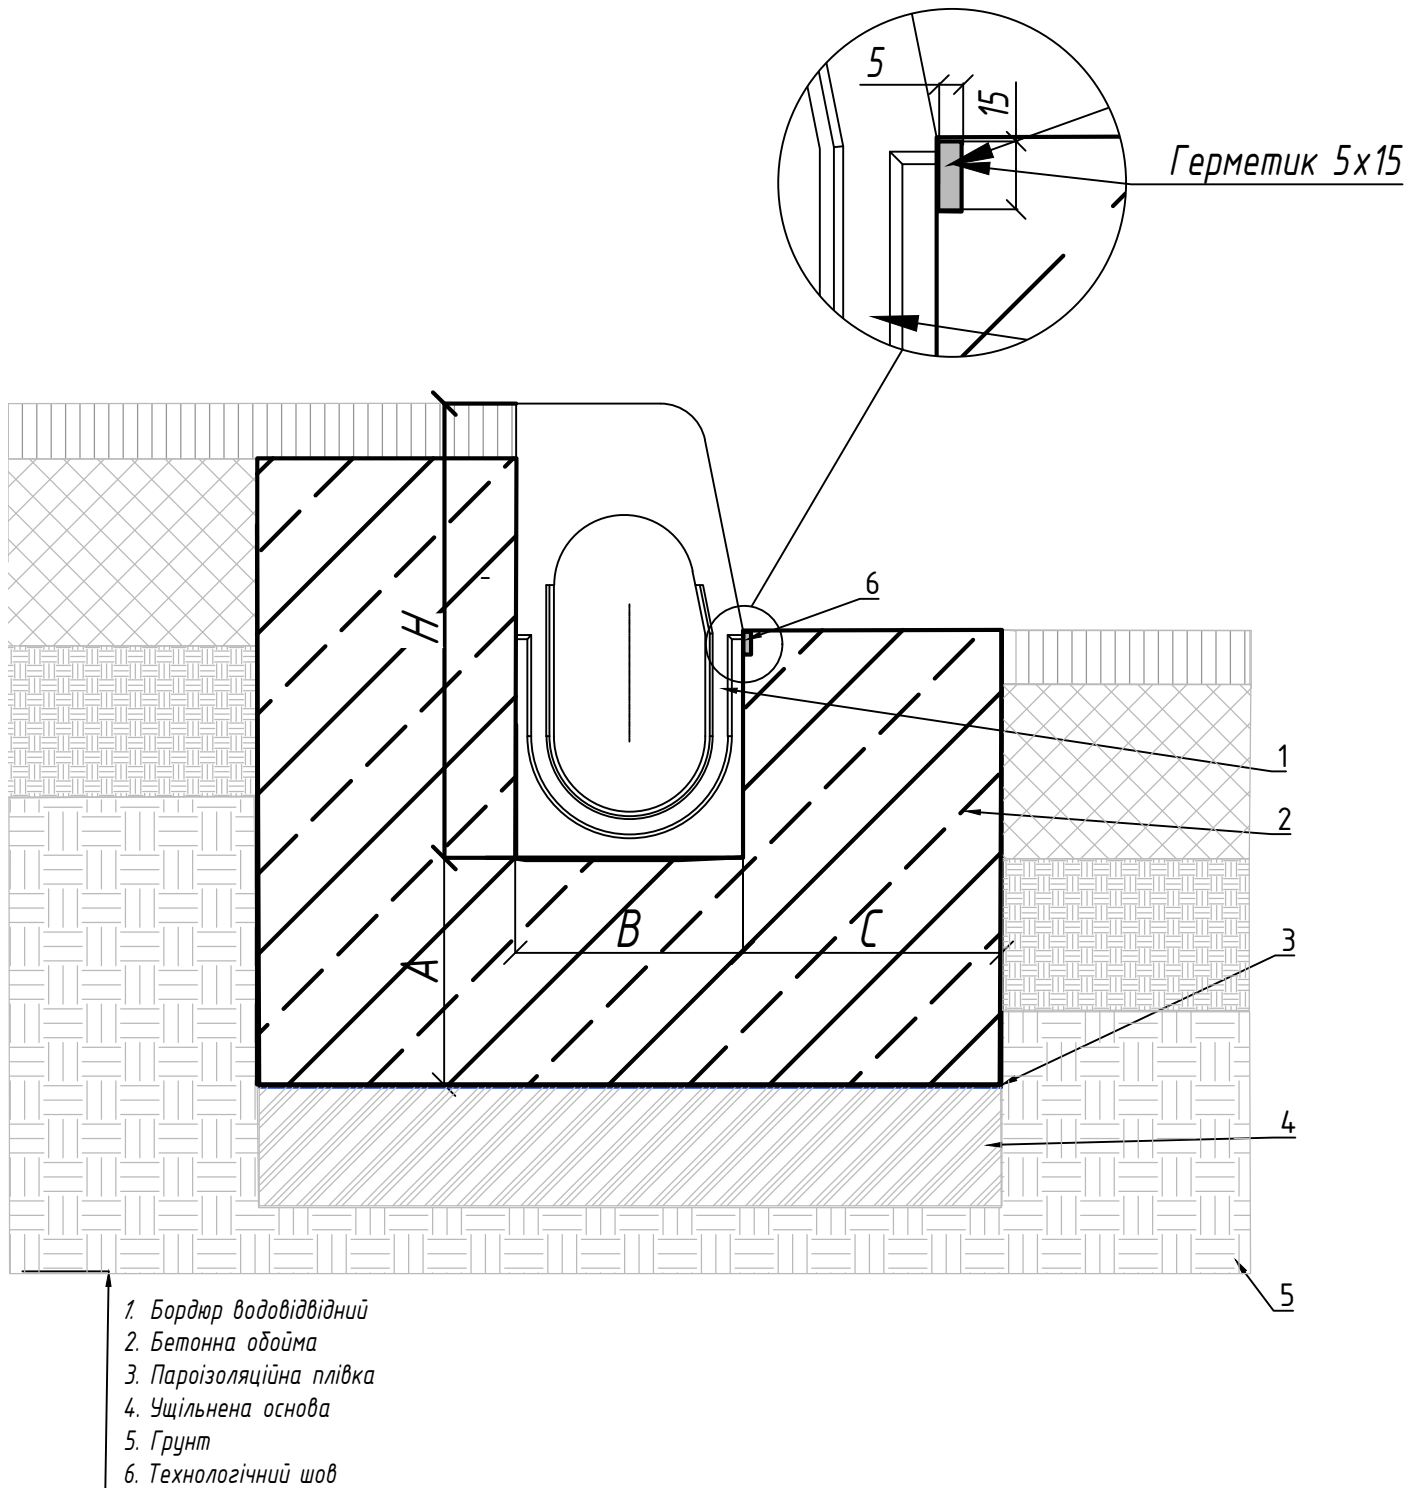


Погоджено

Зам. інв. №

Підпис і дата

Інв. № об.

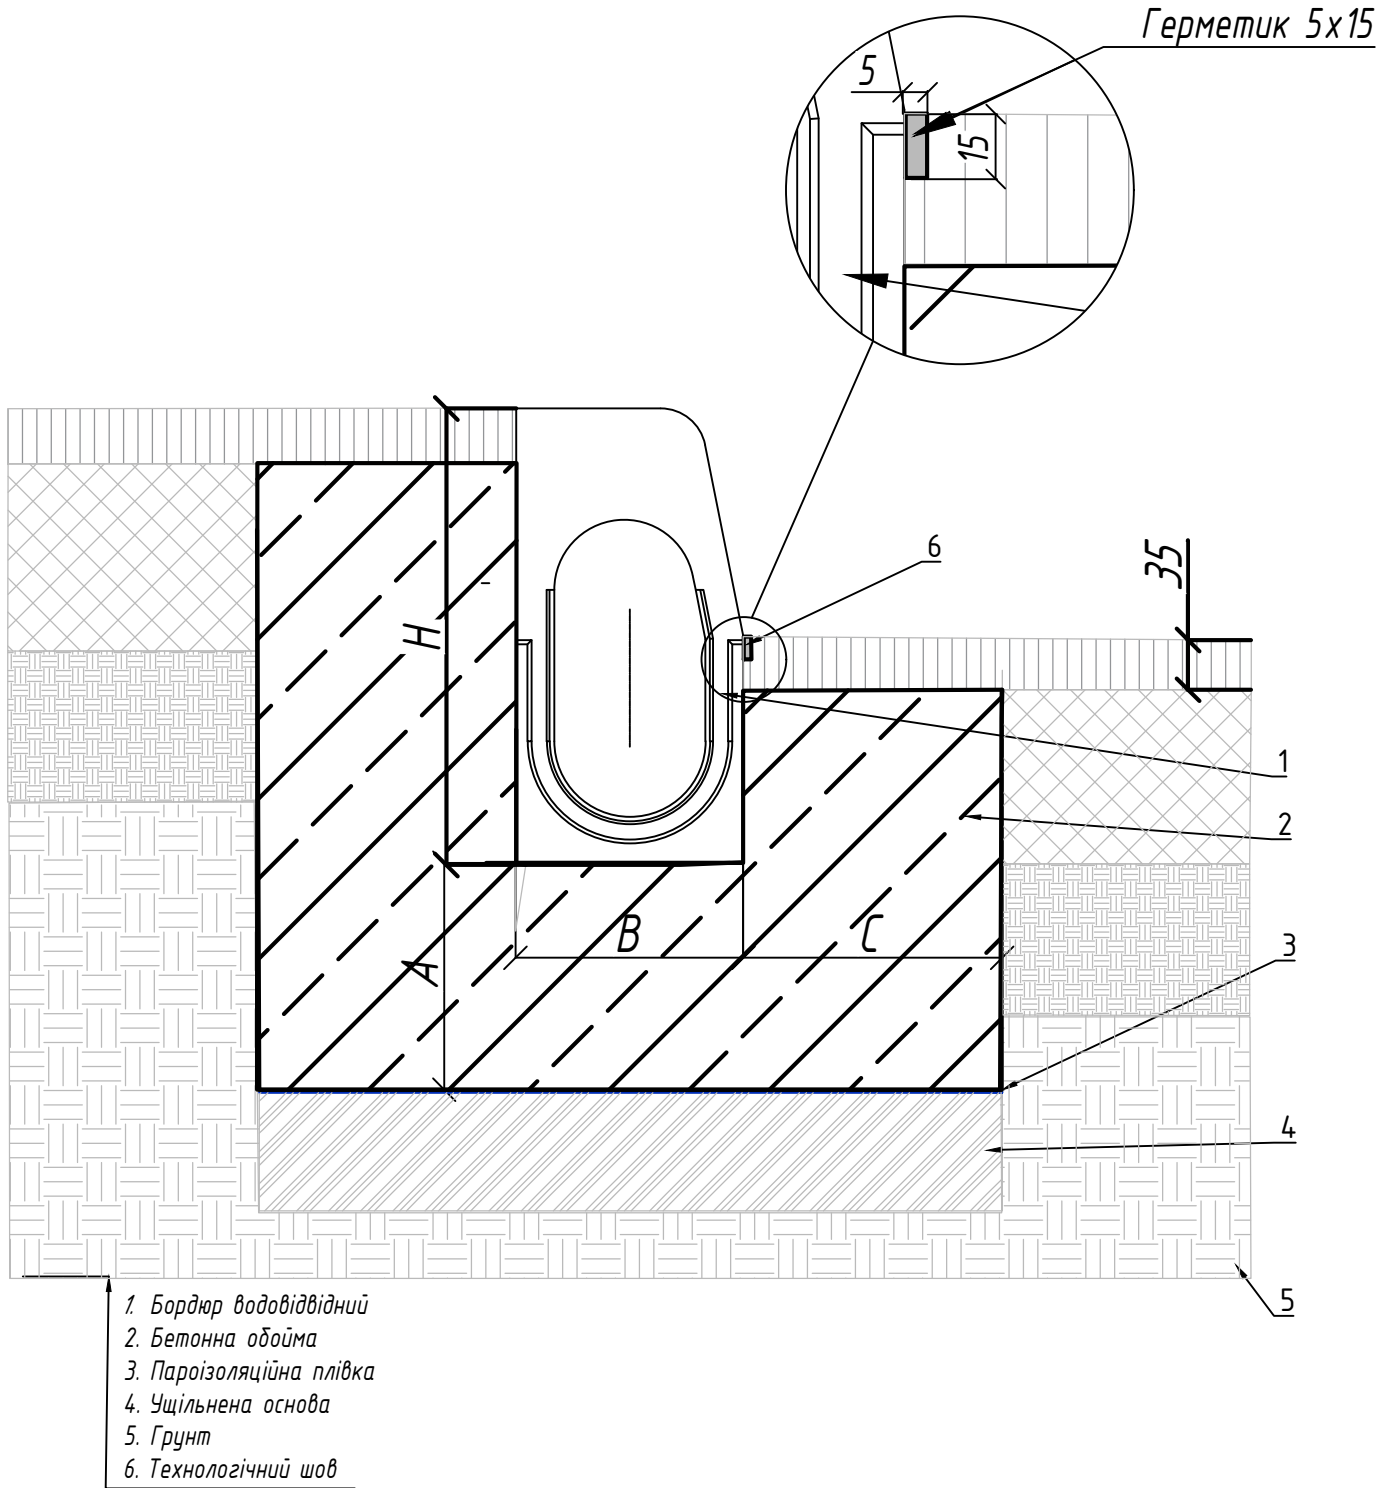

1. Схема установки є невід'ємною частиною інструкції з монтажу.
2. Конструкція бетонної обойми, класи навантаження прийняті у відповідності до ДСТУ-НБ В.25-61:2012 "Настанови з улаштування систем поверхневого водовідведення".
3. Класи навантаження відповідно до ДСТУ-НБ В.25-61:2012 "Настанови з улаштування систем поверхневого водовідведення" та EN1433.
4. Параметри ущільненої основи, бетонної обойми, а також необхідність її армування потрібно уточнити відповідно до геологічних та кліматичних умов на ділянці будівництва або провести перерахунок проектантом ділянки будівництва.
5. Тип, геометричні параметри та необхідність технологічного (температурного або деформаційного) шва необхідно уточнити відповідно до геологічних та кліматичних умов на ділянці будівництва або провести перерахунок проектантом ділянки будівництва.
6. Цей приклад установки є рекомендацією VODALAND. Остаточне рішення має бути прийнято відповідальною за проект організацією, з урахування місцевих та особливих умов проекту.
7. H та B - це габаритні розміри водовідвідного лотка.
8. Рекомендується періодично проводити перевірку стану болтових з'єднань на предмет розгвинчування, в залежності від інтенсивності руху на ділянці.
9. Під час улаштування покриття забороняється заїзд відрощувальної техніки на змонтовану водовідвідну лінію.
10. Для розподілу навантаження фундамент повинен бути довшим за довжину каналу для класу навантаження D400-E600 - 250 мм.

Клас навантаження		Марка бетону		Мінімальний розмір A, мм		Мінімальний розмір C, мм			
D400		B25		150		150			
Відповідальний відділ: R&D		Технічна довідка:		Типи документів: Монтажні схеми			Статус документа:		
 ВІДСКОНАЛЮЄМО ПРОСТІР		Створено: 17.12.2025		Назва: Схема монтажу водовідвідного бордюра в асфальтове покриття			Артикул:		
		Затверджено: 05.02.2026					Рев. 1	Дата видачі: _____.2026	Мова: Укр.