


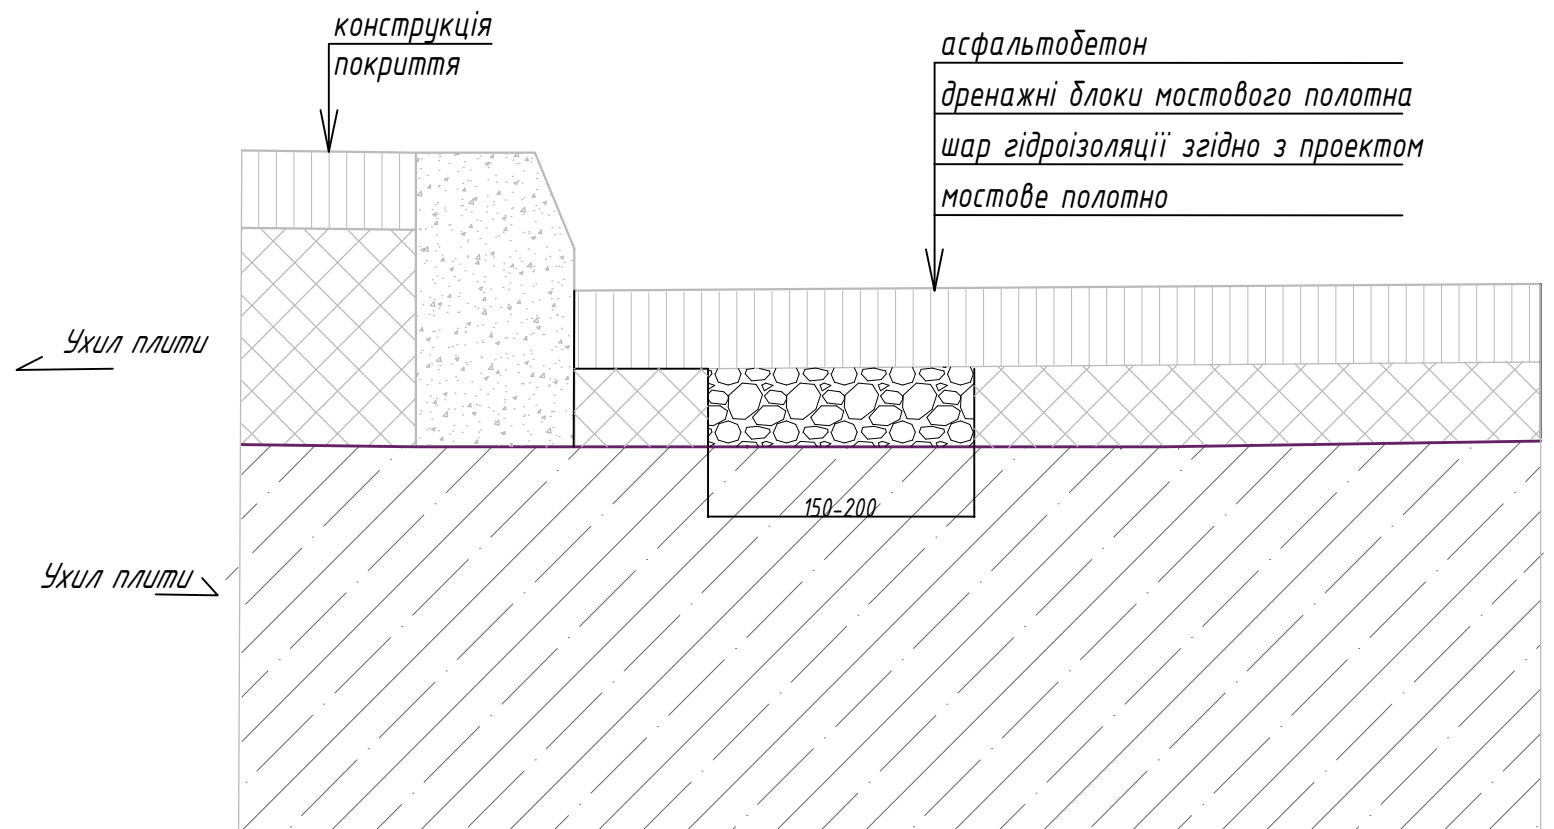

1. Схема установки є невід'ємною частиною інструкції по монтажу (www.vodaland.com.ua).
2. Дренажна система мостового полотна із ДБМП блоків виконується згідно з ДСТУ 8850:2019 "Настанова з улаштування систем поверхневого водовідведення на автодорожніх мостах".
3. Не рекомендується застосовувати для поперечного проїзду на автомагістралях.
4. Після формування дренажних каналів, укладання на них бетонного покриття неупустиме. При такій необхідності на дренажні блоки в каналі необхідно укласти товстий геотекстильний матеріал, для запобігання затікання в пори дренажних блоків цементного розчину.
5. При укладанні поверх дренажних блоків асфальтобетонного покриття, розлив по ним бітумної ґрунтовки не допускається.
6. Під час улаштування покриття забороняється заїзд віброущільнювальної техніки на змонтовану водовідвідну лінію.
7. Цей приклад установки є рекомендацією VODALAND. Остаточне рішення має бути прийнято відповідальною за проект організацією з урахуванням місцевих та особливих умов проекту.
8. Монтаж виробу заборонено в умовах поперечного навантаження, тобто коли канал або його елементи розташовані перпендикулярно до напрямку руху транспортних засобів.

Відповідальний відділ: R&D	Технічна довідка:	Типи документів: Монтажні схеми	Статус документа:			
	Створено: 17.12.2025	Назва: Дренажний блок мостового полотна	Артикул:			
	Затверджено: 05.02.2026	Установка в асфальтобетонне покриття мостової споруди	Рев. 1	Дата видачі: _____.2026	Мова: Укр.	Арк. 1/10

Погоджено

Зам. інв. №

Підпис і дата

ИВВ. № 05.