
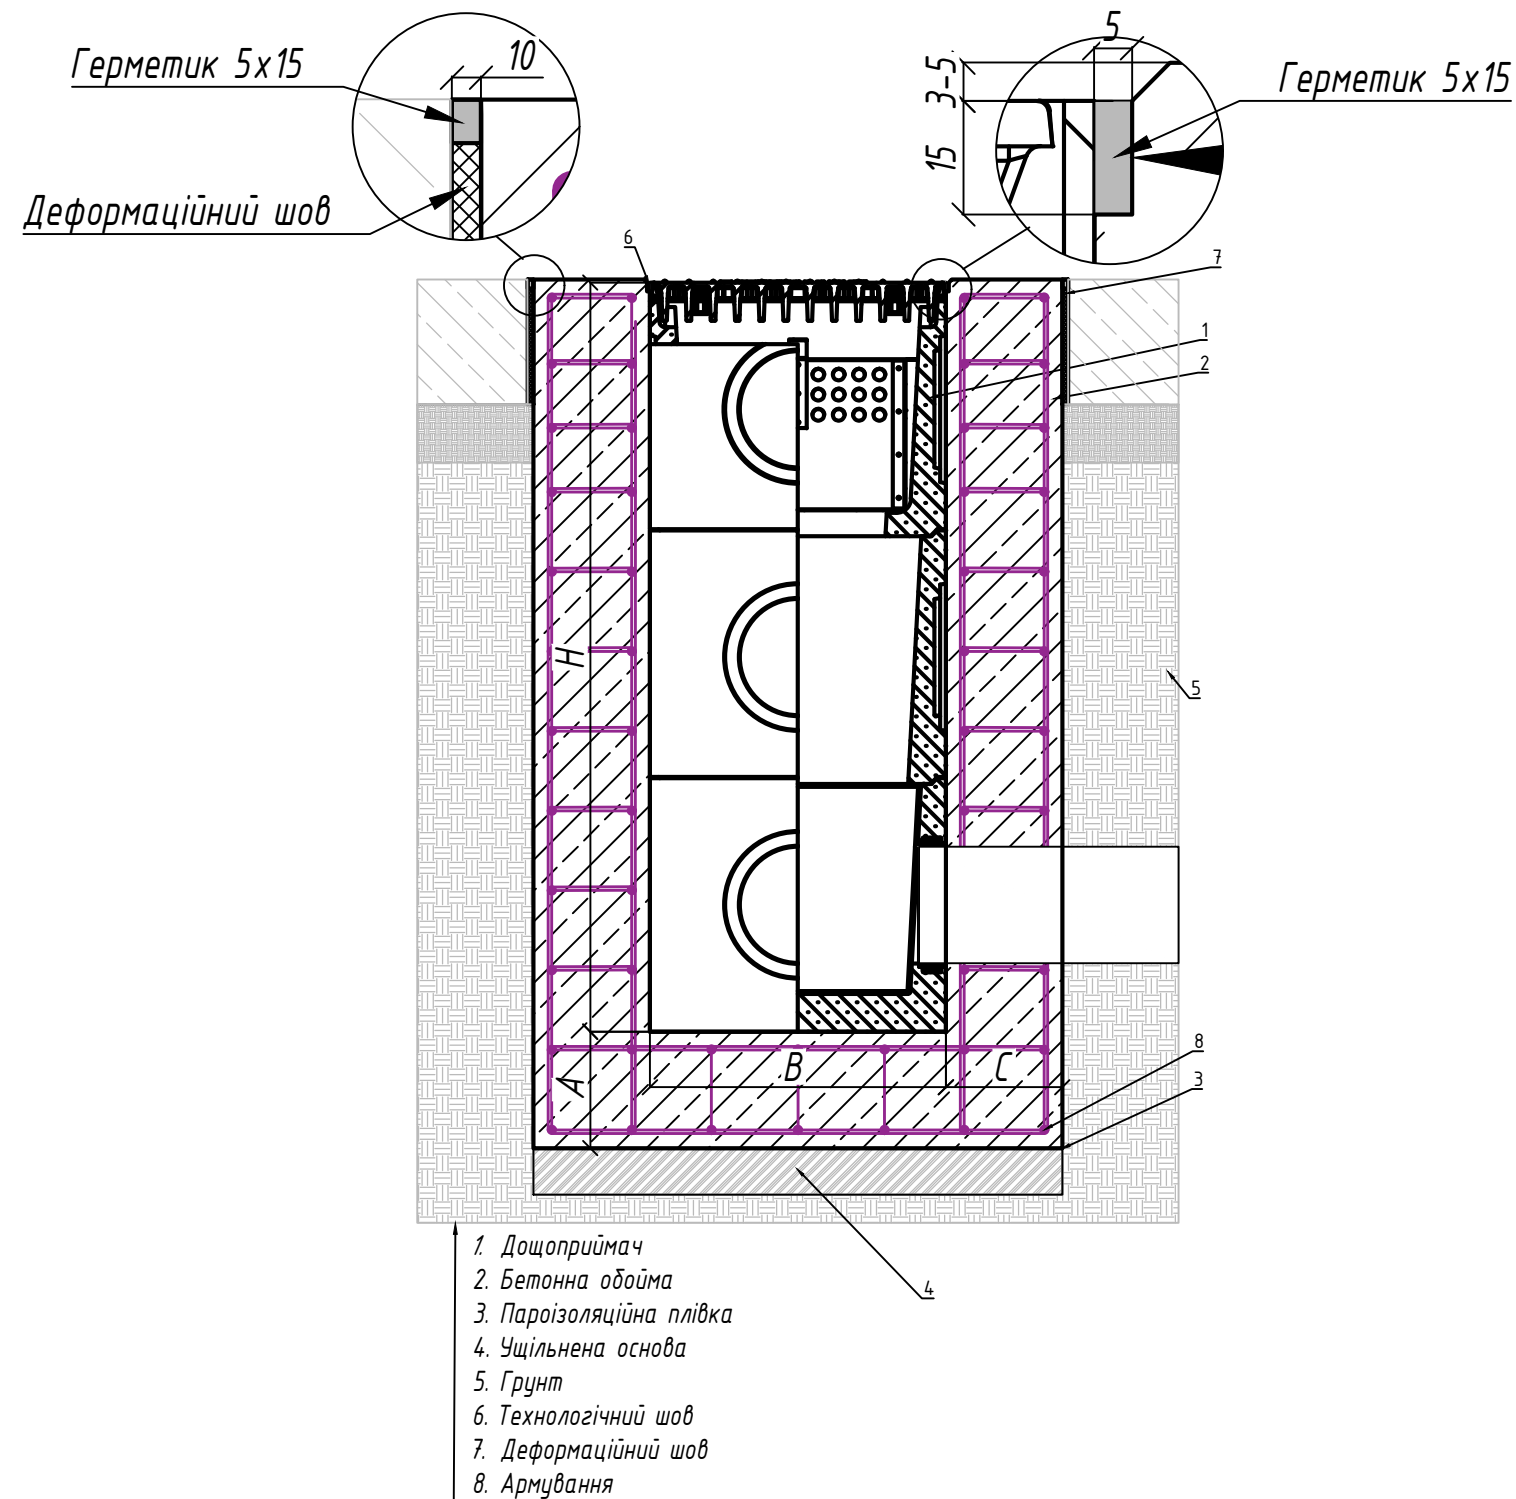


Погоджено

Зам. інв. №	
Підпис і дата	
Інв. № об.	

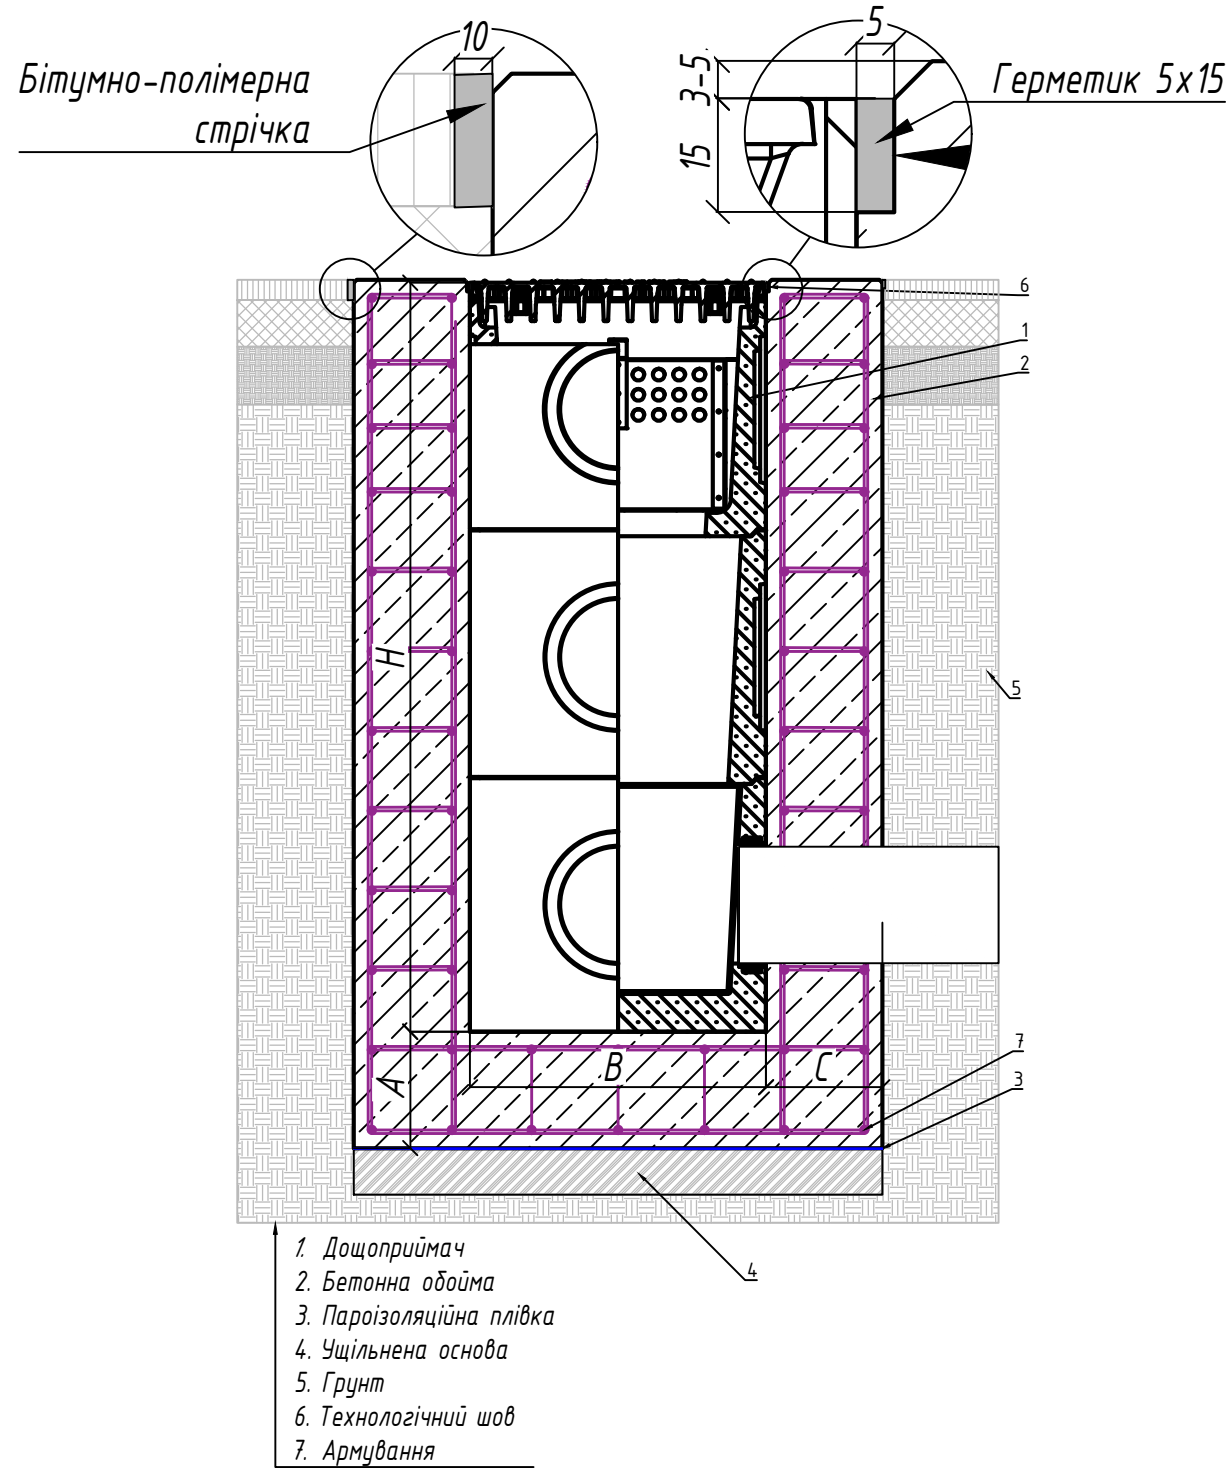

- Схема установки є невід'ємною частиною інструкції з монтажу.
- Конструкція бетонної обойми, класи навантажень прийняті у відповідності до ДСТУ -Н Б В.25-61:2012"Настанова з улаштування систем поверхневого водовідведення".
- Параметри ущільненої основи, бетонної обойми а також необхідність її армування потрібно уточнити відповідно до геологічних та кліматичних умов на ділянці будівництва або провести перерахунок проектантом ділянки будівництва.
- Під час улаштування покриття забороняється заїзд відроушільнювальної техніки на змонтовану водовідвідну лінію.
- Тип, геометричні параметри та необхідність технологічного (температурного або деформаційного) шва необхідно уточнити відповідно до геологічних та кліматичних умов на ділянці будівництва або провести перерахунок проектантом ділянки будівництва.
- Цей приклад установки є рекомендацією VODALAND. Остаточне рішення має бути прийнято відповідальною за проект організацією з урахуванням місцевих та особливих умов проекту .
- Н і В- це габаритні розміри водовідвідного лотка.
- Монтаж водовідвідних виробів без решіток не допускається.
- Рекомендовано перевіряти стан болтового з'єднання на предмет розгвинчування періодично в залежності від інтенсивності руху автотранспорту.
- Монтаж водовідвідних лотків можливий у обойму, виготовлену з того ж матеріалу, що й наливне покриття, за умови, що матеріал відповідає марці бетону та забезпечує необхідну міцність.
- Для розподілу навантаження обойма повинна бути довша за довжину каналу та для класу навантаження F900 – 500 мм.
- За додатковою інформацією щодо армування слід звертатися до проектної організації, відповідальної за розробку проекту.
- З'єднання елементів збірних дощоприймальних колодязів та піскоуловлювачів у місцях стикування необхідно герметизувати еластичним водостійким герметиком.

Клас навантаження	Марка бетону	Мінімальний розмір А, мм	Мінімальний розмір С, мм
F900	B30	200	200
Відповідальний відділ: R&D	Технічна довідка:	Типи документів: Монтажні схеми	Статус документа:
 ВІДОСКОНАЛЮЄМО ПРОСТІР	Створено: 17.12.2025	Назва: Схема монтажу дощоприймального колодязя Мега F900 в бетонні плити та асфальтне покриття	Аркул:
	Затверджено: 05.02.2026		Рев. 1 Дата видачі: ____ 2026 Мова: Укр. Арк. 1/10