
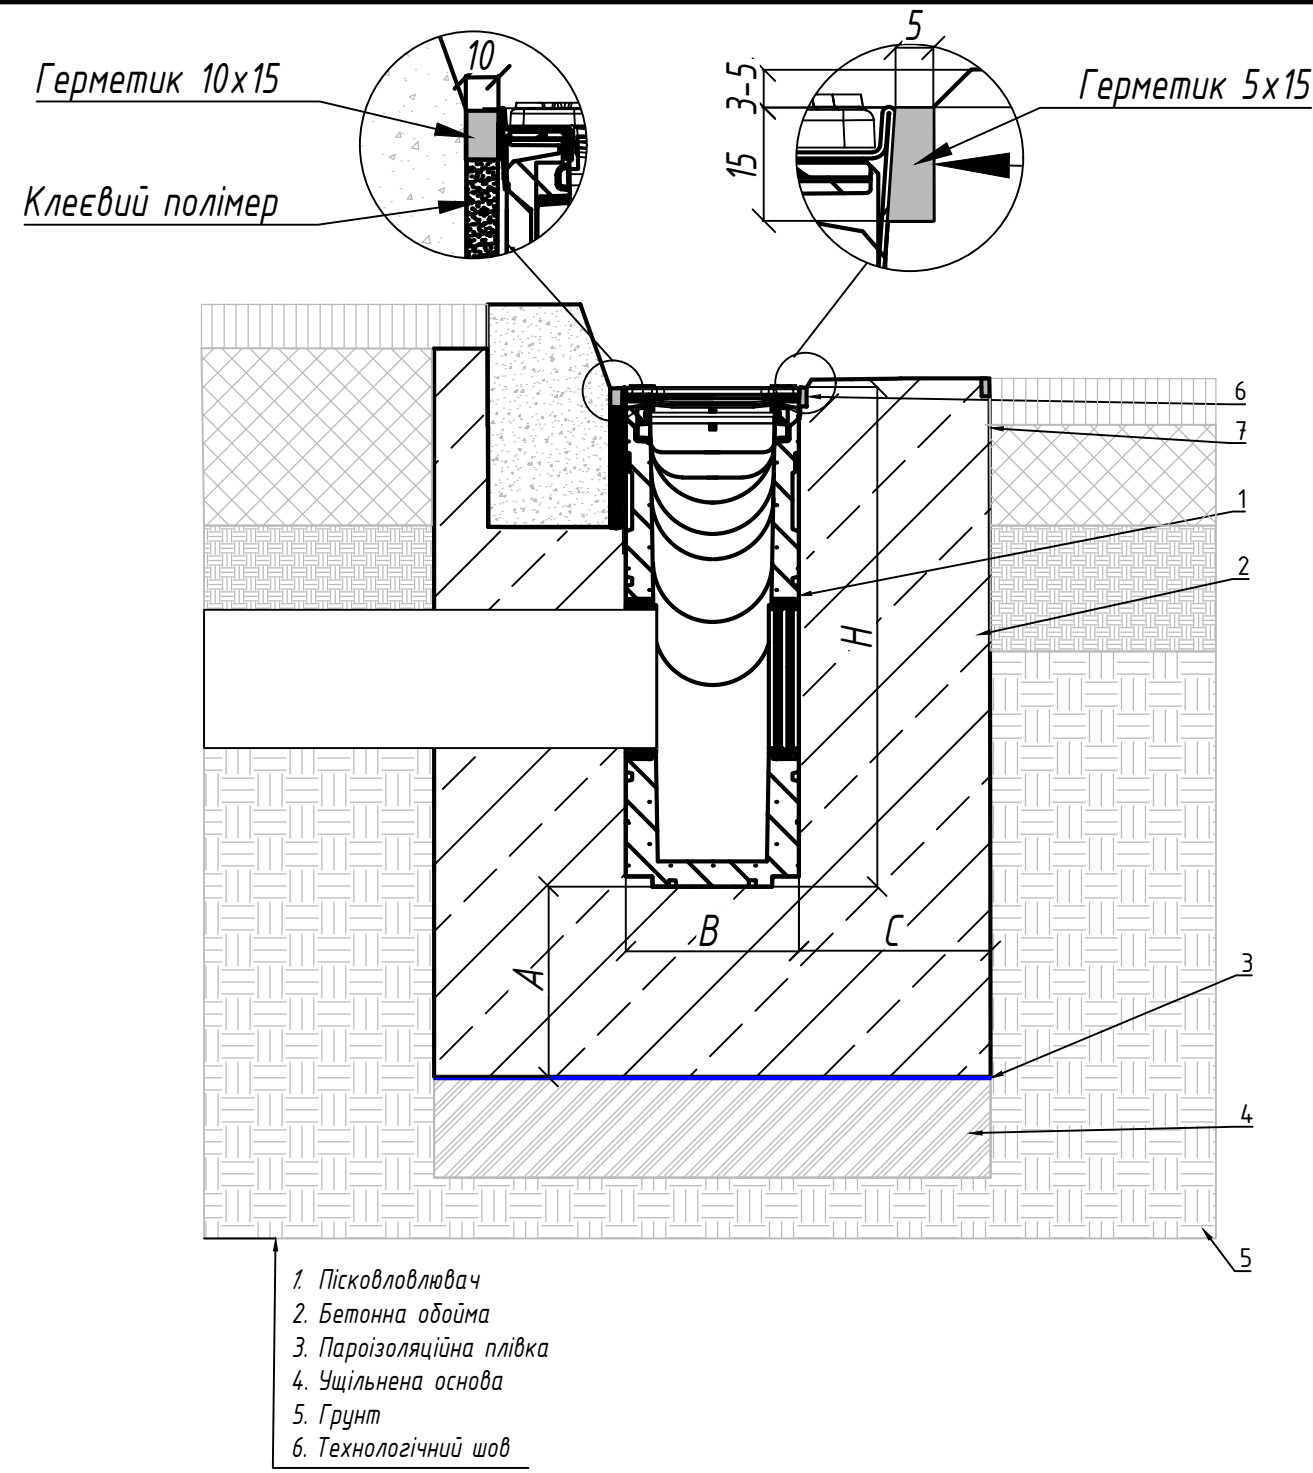


Погоджено

	Зам. інв. №
	Підпис і дата
Інв. № об.	

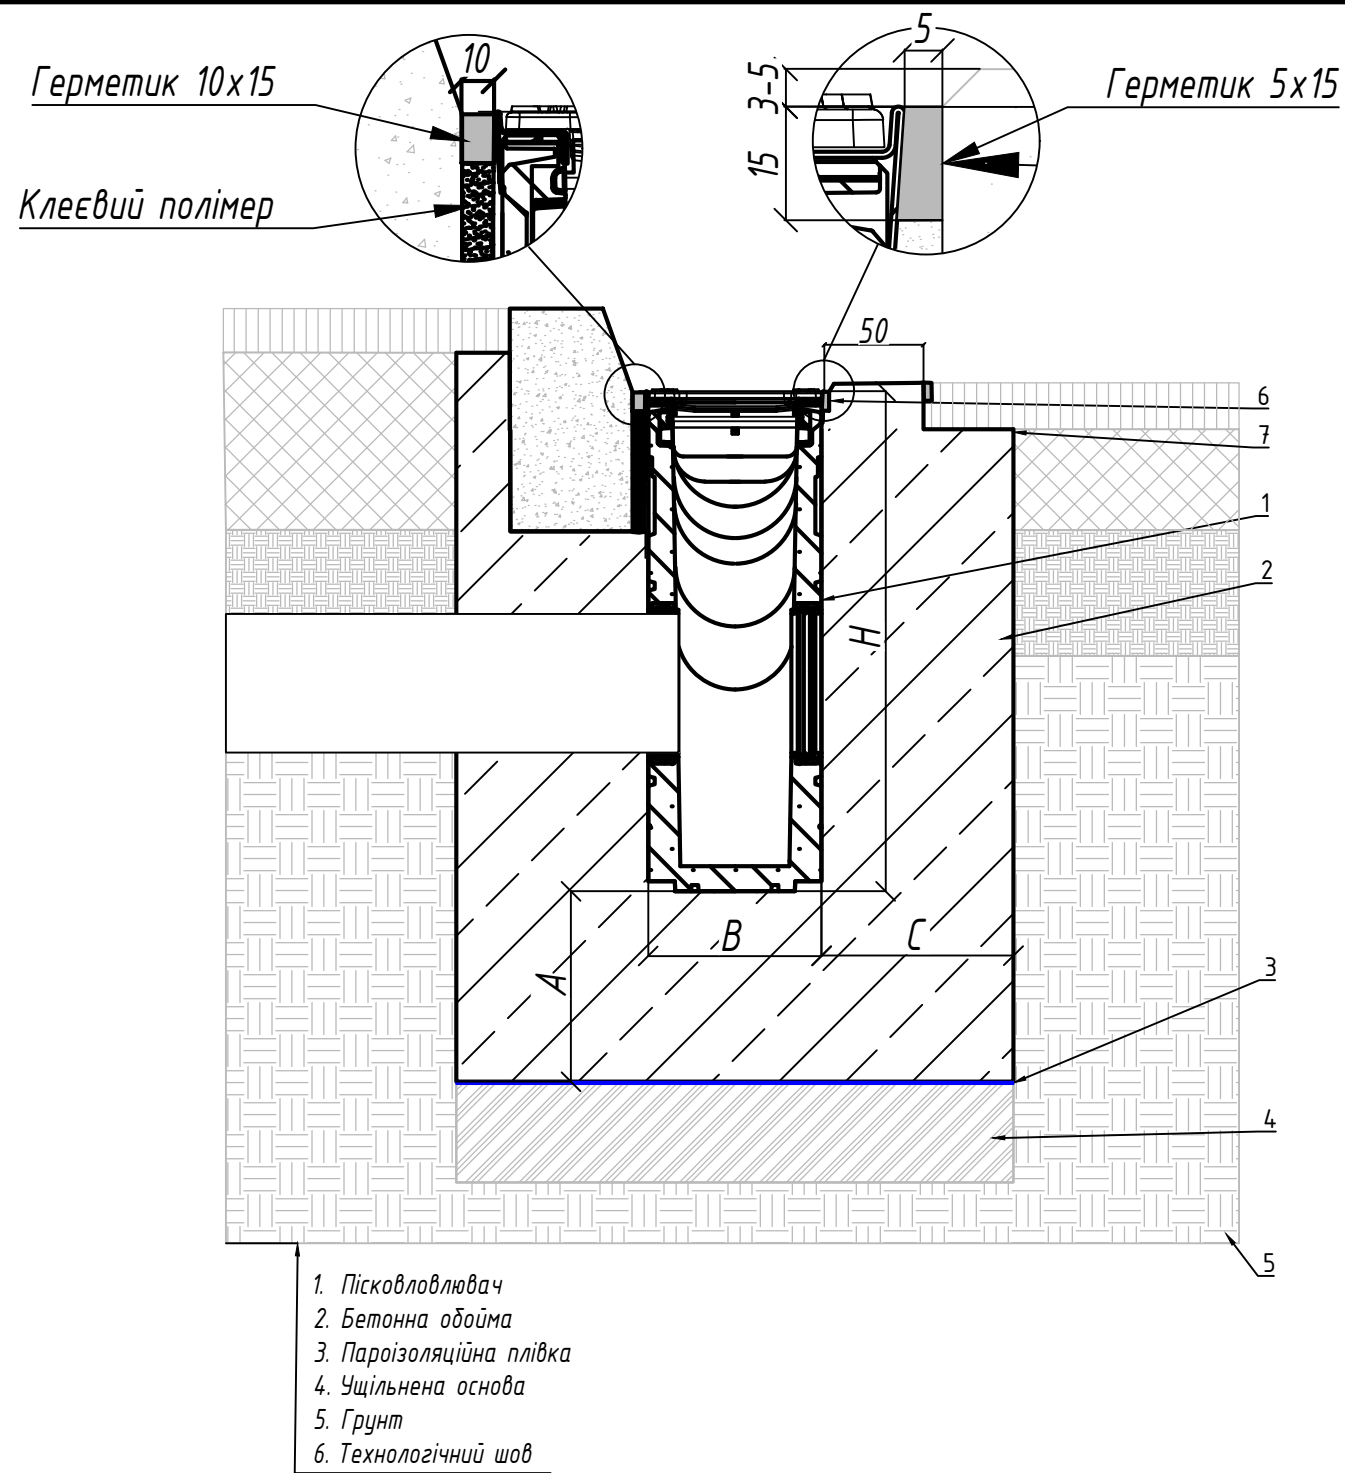

1. Схема установки є невід'ємною частиною інструкції з монтажу.
2. Конструкція бетонної обойми, класи навантажень прийняті у відповідності до ДСТУ -Н Б В.25-61:2012"Настанова з улаштування систем поверхневого водовідведення".
3. Параметри ущільненої основи, бетонної обойми а також необхідність її армування потрібно уточнити відповідно до геологічних та кліматичних умов на ділянці будівництва або провести перерахунок проектантом ділянки будівництва.
4. Під час улаштування покриття забороняється заїзд віброущільнювальної техніки на змонтовану водовідвідну лінію.
5. Тип, геометричні параметри та необхідність технологічного (температурного або деформаційного) шва необхідно уточнити відповідно до геологічних та кліматичних умов на ділянці будівництва або провести перерахунок проектантом ділянки будівництва.
6. Цей приклад установки є рекомендацією VODALAND. Остаточне рішення має бути прийнято відповідальною за проект організацією з урахуванням місцевих та особливих умов проекту .
7. Н і В- це габаритні розміри водовідвідного виробу.
8. Монтаж водовідвідних виробів без решіток не допускається.
9. Заповнюємо всі пустоти між лотком та бордюром клеєвим полімером
10. Рекомендовано перевіряти стан болтового з'єднання на предмет розгвинчування періодично в залежності від інтенсивності руху автотранспорту.
11. Для розподілу навантаження обойма повинна бути довша за довжину каналу для класу навантаження А15-В125 - 100мм., - С 250 - 150 мм.

Клас навантаження	Марка бетону	Мінімальний розмір А, мм	Мінімальний розмір С, мм
A15	B20	100	100
B125	B20	100	100
C250	B25	150	150
Відповідальний відділ: R&D	Технічна довідка:	Типи документів: Монтажні схеми	Статус документа:
 РАДІОСНАЛАНД ПРОСТІР	Створено: 17.12.2025	Назва: Схема монтажу Пісковловлювачів Base та Easy уздовж бортового каменю	Артикул:
	Затверджено: 05.02.2026		Рев. 1 Дата видачі: ____ 2026 Мова: Укр. Арк. 1/10