


8 7 6 5 4 3 2 1

F

F


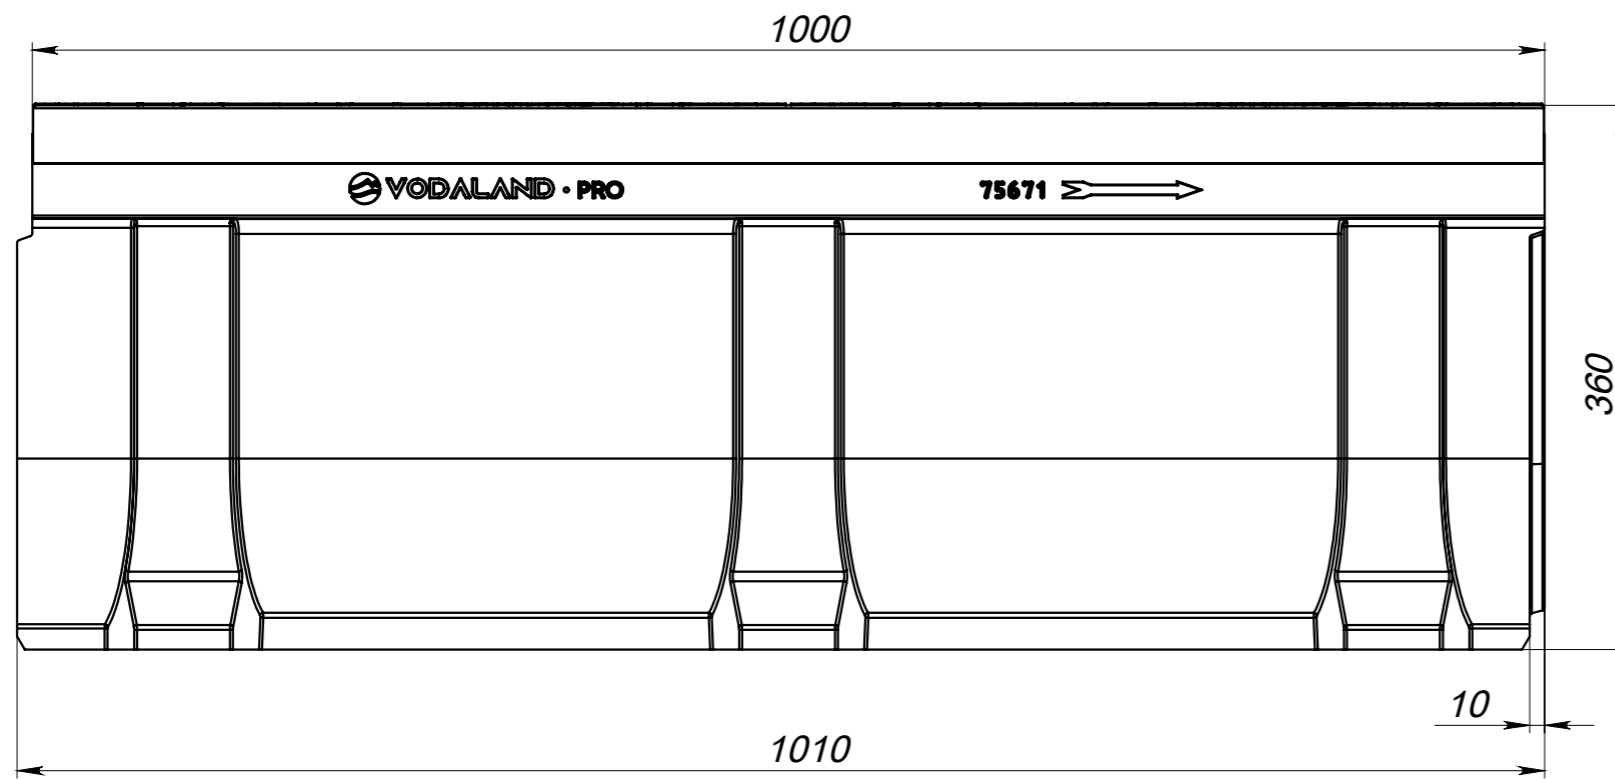


E

E

D

D

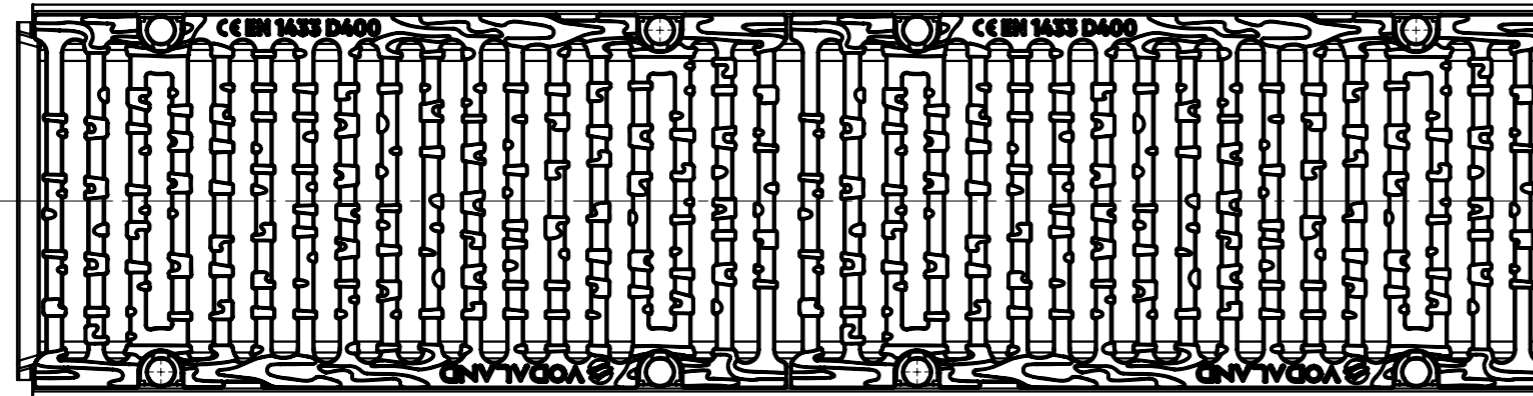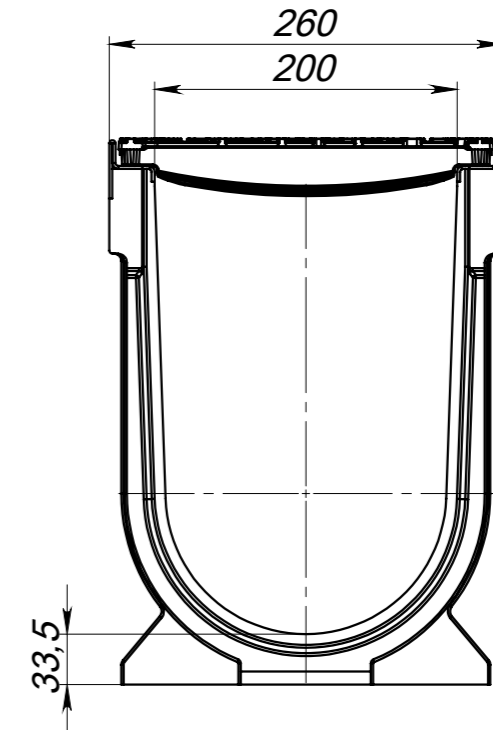


C

C

B

B

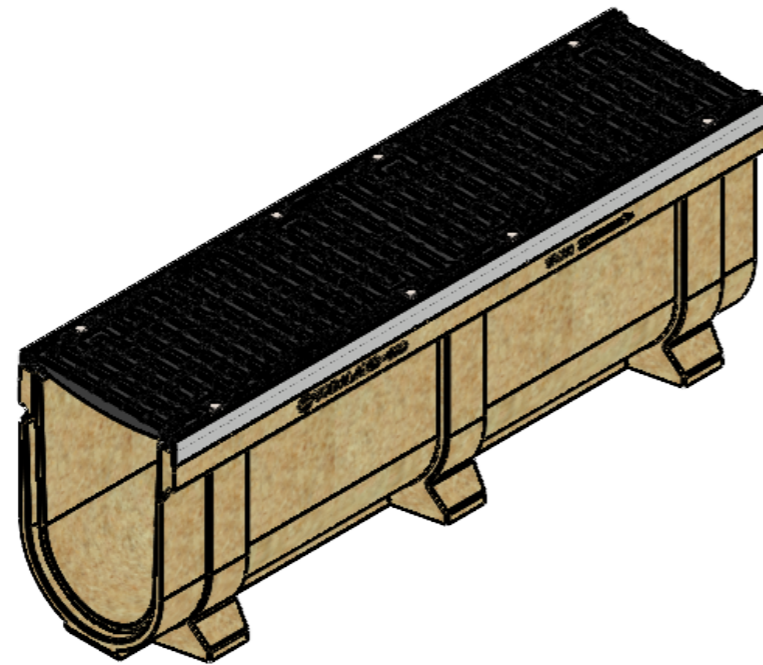

A

A

8 7 6 5 4 3 2 1

Допустиме відхилення фактичної маси від номінальної може становити до 8%

РОЗМІРИ ВКАЗАНО В МІЛІМЕТРАХ		ПОКРИТТЯ:		ГОСТРІ КРОМКИ ТА КРАЇ ПРИТУПИТИ		НЕ МАСШТАБУВАТИ КРЕСЛЕННЯ		ВЕРСІЯ	
ДОПУСКИ: ISO 2768 - C									
ЛІНІЙНИ:								НАЙМЕНУВАННЯ:	
КУТОВІ:								Лоток водовідвідний полімербетонний Pro DN200 H360 з решіткою чавунною щілинною D400	
В.КОНТ. Козак М.		ПІДПИС		ДАТА		МАТЕРІАЛ:		АРТИКУЛ:	
ПЕР.В. Киселиця В.				27.09.22		Полімербетон, Чавун		075071334/360	
Т.КОНТ. Хамула Н.						МАСА: 57.77 кг		A3	
Н.КОНТ. Харамбура О.									
ЗАТВЕР. Малиновський І									
								МАСШТАБ: 1:5	
								ЛИСТ 1 з 1	