
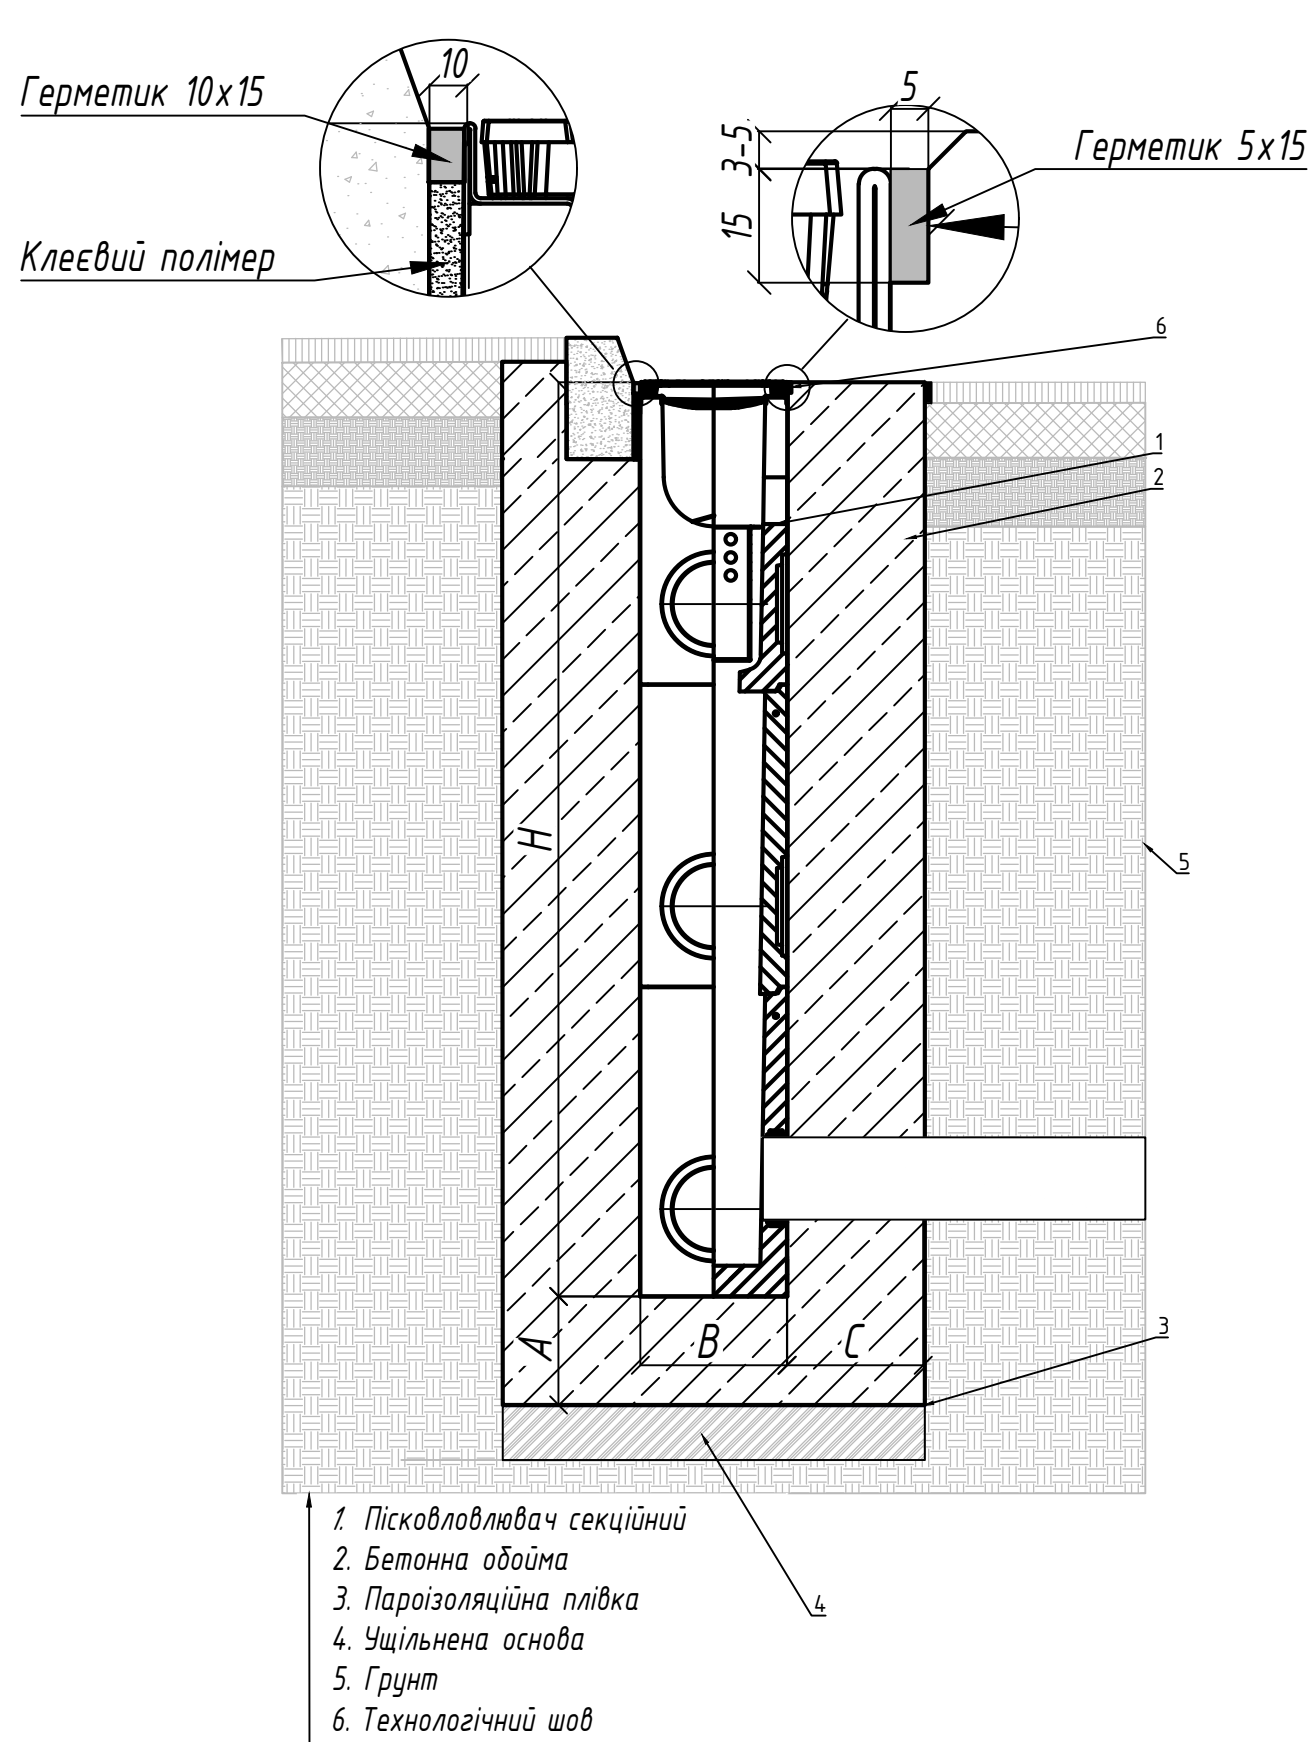


Погоджено

Зам. інв. №

Підпис і дата

Інв. № об.

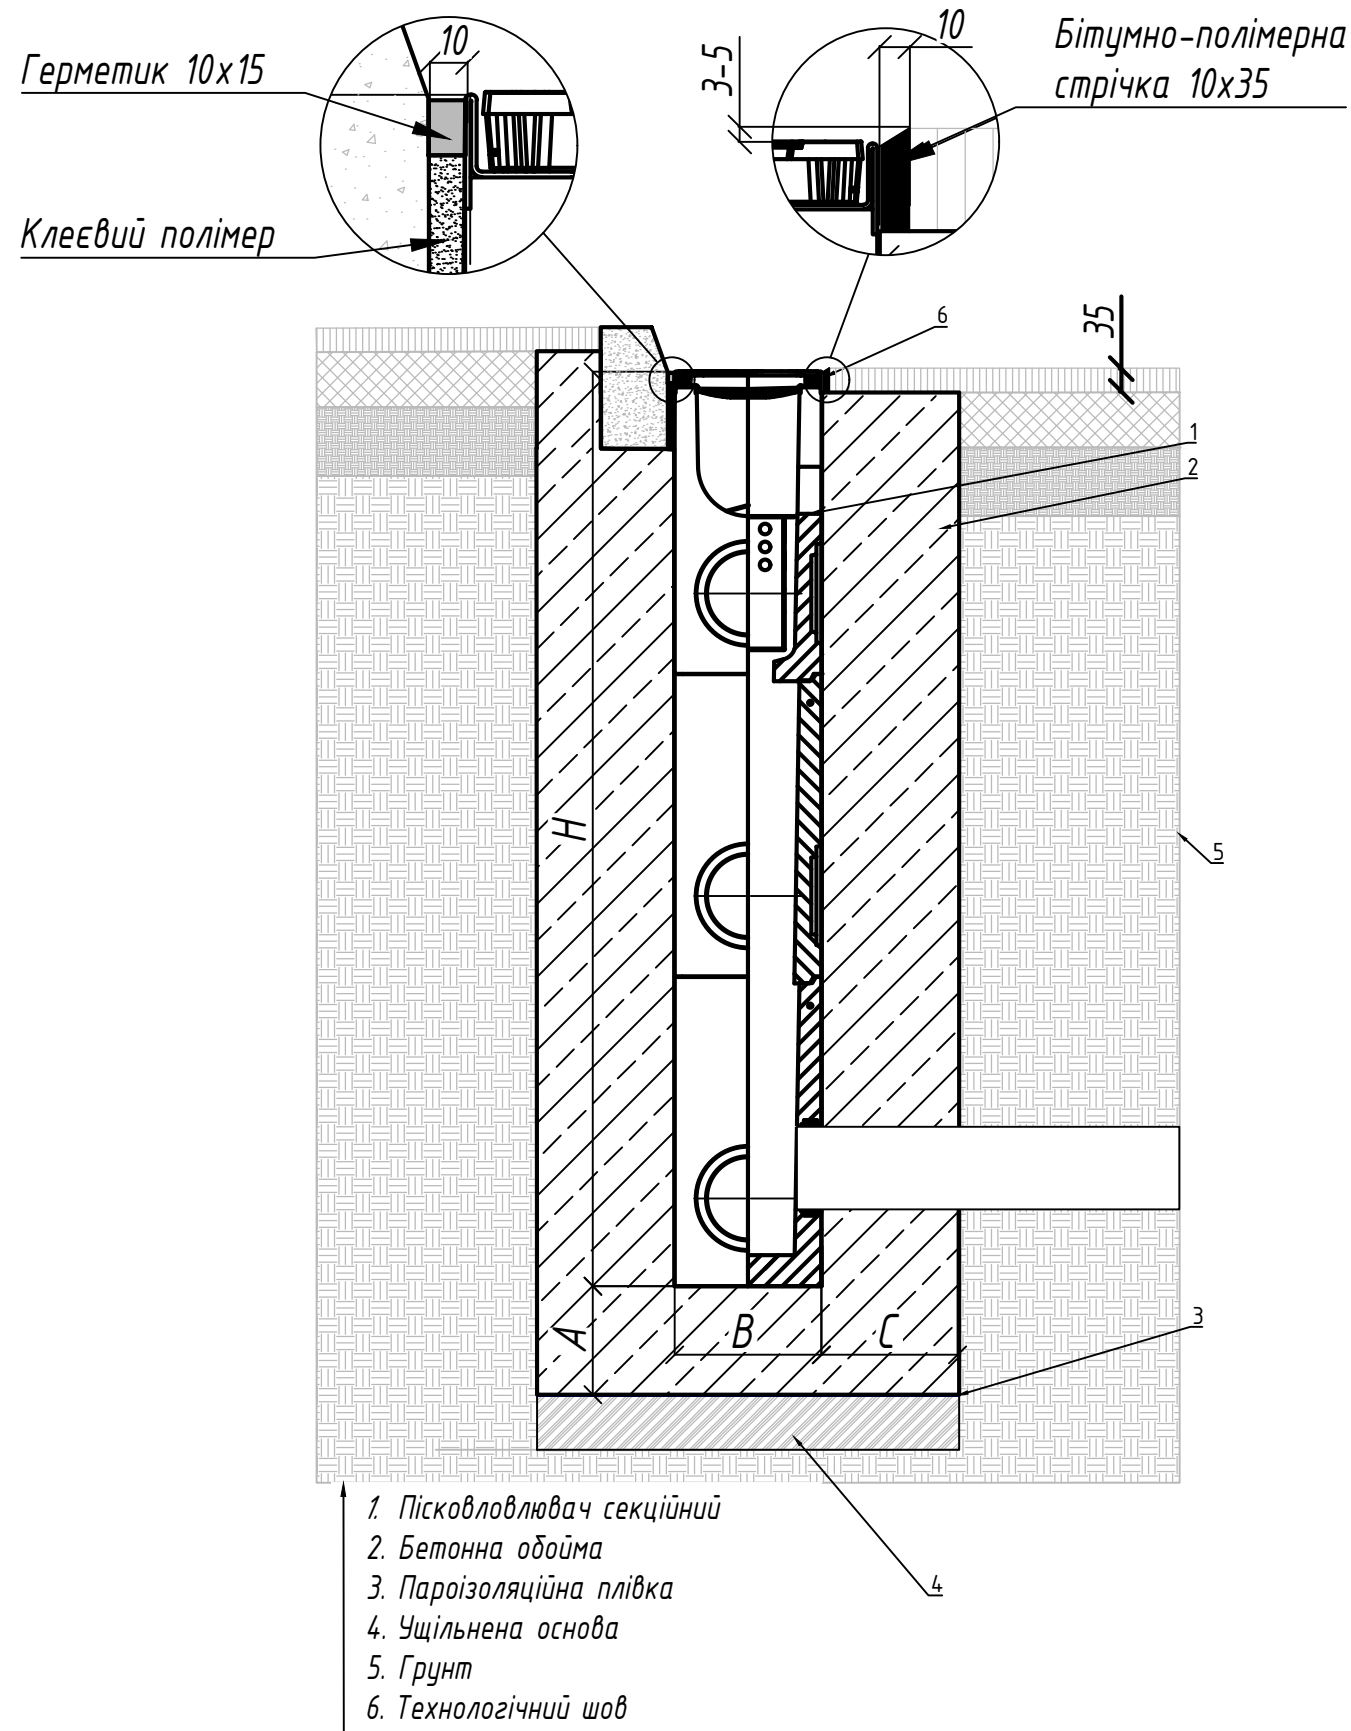

1. Схема установки є невід'ємною частиною інструкції з монтажу.
2. Конструкція бетонної обойми, класи навантажень прийняті у відповідності до ДСТУ -Н Б В.25-61:2012"Настанова з улаштування систем поверхневого водовідведення".
3. Параметри ущільненої основи, бетонної обойми а також необхідність її армування потрібно уточнити відповідно до геологічних та кліматичних умов на ділянці будівництва або провести перерахунок проектантом ділянки будівництва.
4. Під час улаштування покриття забороняється заїзд відрозуміювальної техніки на змонтовану водовідвідну лінію.
5. Тип, геометричні параметри та необхідність технологічного (температурного або деформаційного) шва необхідно уточнити відповідно до геологічних та кліматичних умов на ділянці будівництва або провести перерахунок проектантом ділянки будівництва.
6. Цей приклад установки є рекомендацією VODALAND. Остаточне рішення має бути прийнято відповідальною за проект організацією з урахуванням місцевих та особливих умов проекту .
7. Н і В- це габаритні розміри водовідвідного виробу.
8. Монтаж водовідвідних виробів без решіток не допускається.
9. Рекомендовано перевіряти стан болтового з'єднання на предмет розгвинчування періодично в залежності від інтенсивності руху автотранспорту.
10. Для розподілу навантаження обойма повинна бути довша за довжину каналу для класу навантаження D400 - E600 - 250 мм.
11. З'єднання елементів збірних секційних піскоуловлювачів у місцях стикування необхідно герметизувати еластичним водостійким герметиком.
12. Заповнюємо всі пустоти між лотком та бордюром клеєвим полімером.

Клас навантаження		Марка бетону	Мінімальний розмір А, мм	Мінімальний розмір С, мм			
D400		B25	150	150			
E600		B30	200	200			
Відповідальний відділ: R&D		Технічна довідка:		Типи документів: Монтажні схеми		Статус документа:	
 ВІДОСКОНАЛЮЄМО ПРОСТІР		Створено: 17.12.2025		Назва: Схема монтажу секційного піскоуловлювача Рго/Мега вздовж бордюрного каменю		Артикул:	
		Затверджено: 05.02.2026				Рев. 1	Дата видачі: _____.2026
						Мова: Укр.	Арк. 1/10