


Погоджено

Зам. інв. №	
Підпис і дата	
Інв. № об.	

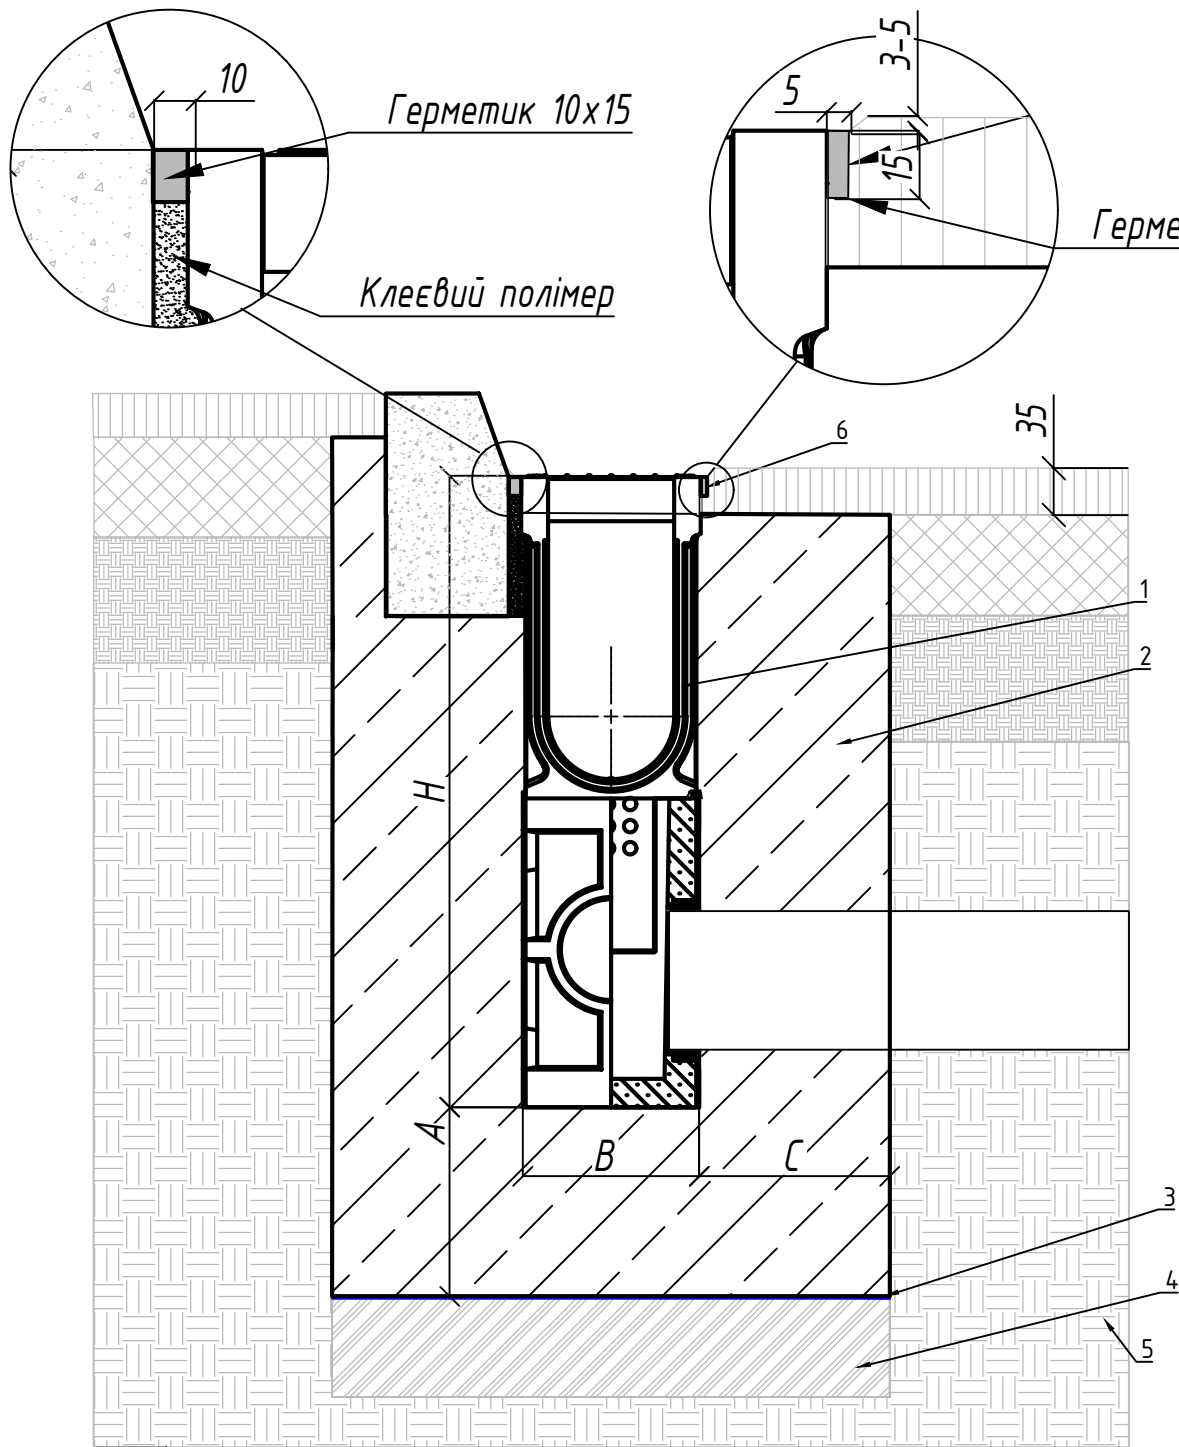


1. Ревізія з піскоуловлювачем
2. Бетонна обойма
3. Пароізоляційна плівка
4. Ущільнена основа
5. Ґрунт
6. Технологічний шов

1. Схема установки є невід'ємною частиною інструкції з монтажу.
2. Конструкція бетонної обойми, класи навантажень прийняті у відповідності до ДСТУ -Н Б В.25-61:2012"Настанова з улаштування систем поверхневого водовідведення".
3. Монтаж водовідвідних лотків без решіток не допускається.
4. Параметри ущільненої основи, бетонної обойми а також необхідність її армування потрібно уточнити відповідно до геологічних та кліматичних умов на ділянці будівництва або провести перерахунок проєктантом ділянки будівництва.
5. Під час улаштування покриття забороняється заїзд віброущільнювальної техніки на змонтовану водовідвідну лінію.
6. Тип, геометричні параметри та необхідність технологічного (температурного або деформаційного) шва необхідно уточнити відповідно до геологічних та кліматичних умов на ділянці будівництва або провести перерахунок проєктантом ділянки будівництва.
7. Цей приклад установки є рекомендацією VODALAND. Остаточне рішення має бути прийнято відповідальною за проєкт організацією з урахуванням місцевих та особливих умов проєкту .
8. Н і В- це габаритні розміри водовідвідного лотка.
9. Рекомендовано перевіряти стан болтового з'єднання на предмет розгвинчування періодично в залежності від інтенсивності руху автотранспорту.
10. Для розподілу навантаження фундамент повинен бути довшим за довжину каналу для класу навантаження С250 - 150 мм., для класу навантаження D400 - E600 - 250 мм.
11. З'єднання елементів ревізійних моноблоків та піскоуловлювачів у місцях стикування необхідно герметизувати еластичним водостійким герметиком.
12. Заповнюємо всі порожнини між лотком та бордюром клеєвим полімером.

Герметик 10x15

Герметик 5x15

Клеєвий полімер

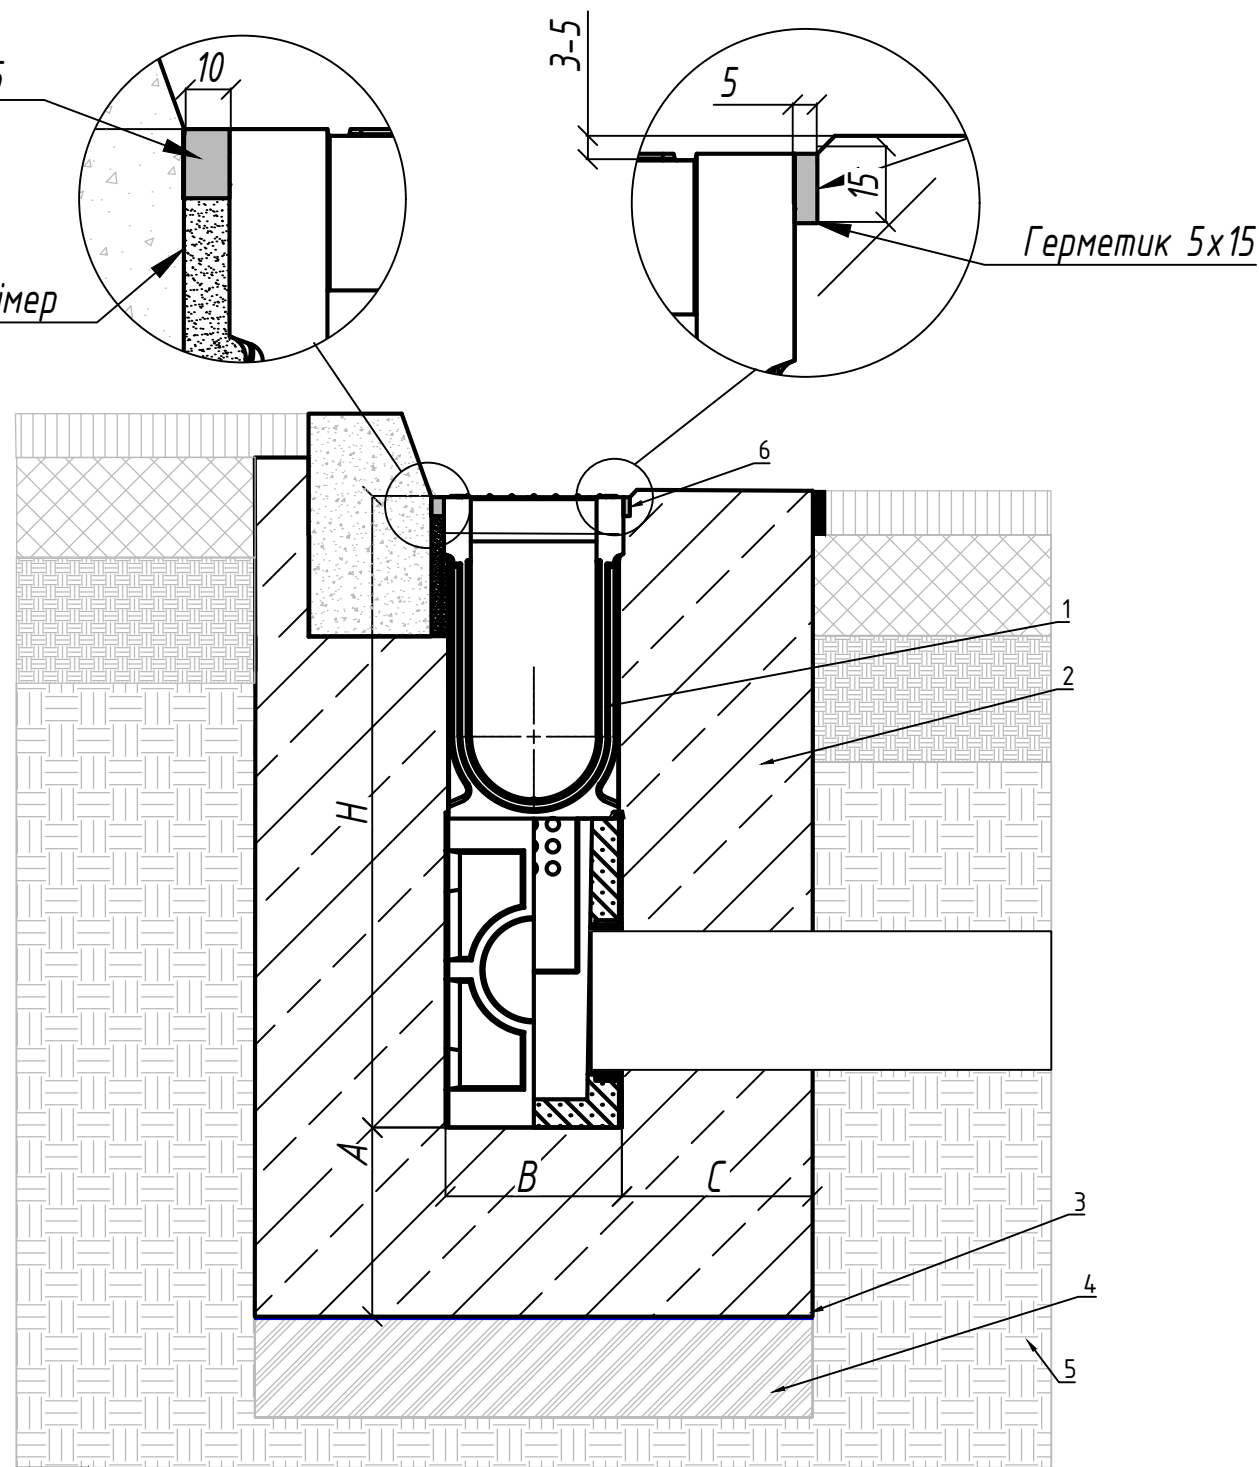

1. Ревізія з піскоуловлювачем
2. Бетонна обойма
3. Пароізоляційна плівка
4. Ущільнена основа
5. Ґрунт
6. Технологічний шов

Клас навантаження	Марка бетону	Мінімальний розмір А, мм	Мінімальний розмір С, мм
С250	В25	150	150
D400	В25	150	150
E600	В30	200	200
Відповідальний відділ: R&D	Технічна довідка:	Типи документів: Монтажні схеми	Статус документа:
Створено: 20.12.2025	Назва: Схема монтажу Моноблока ревізійного з піскоуловлювачем уздовж бортового каменю	Аркул:	Рев. 1 Дата видачі: _____.2026 Мова: Укр. Арк. 1/10
Затверджено: 05.02.2026			