
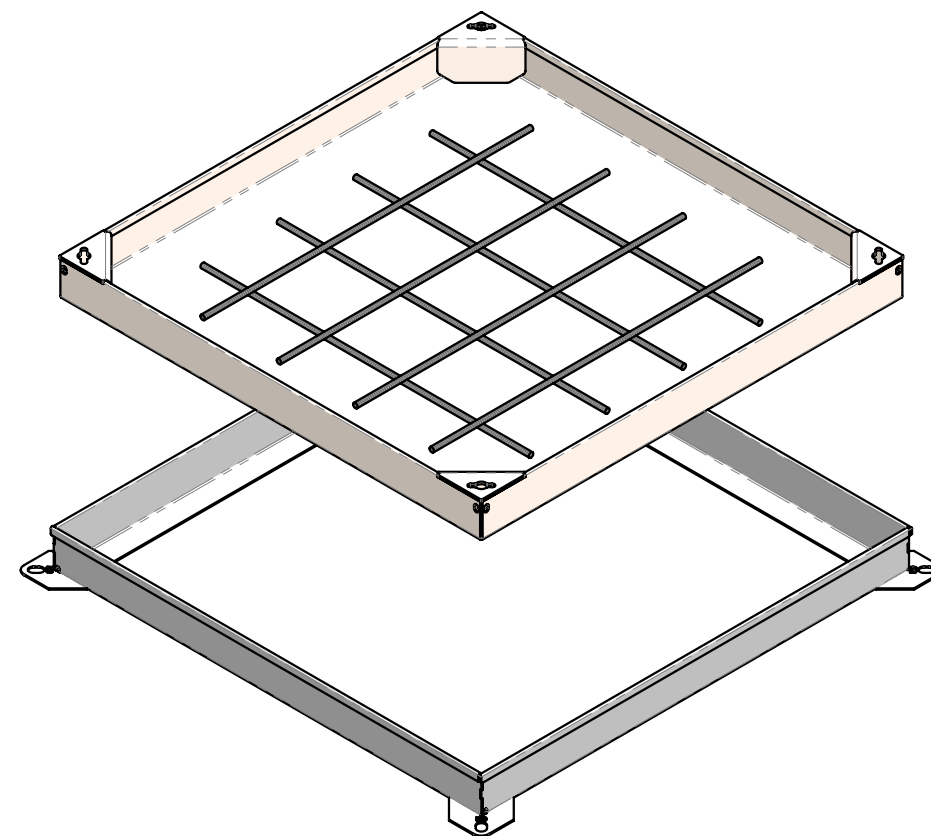
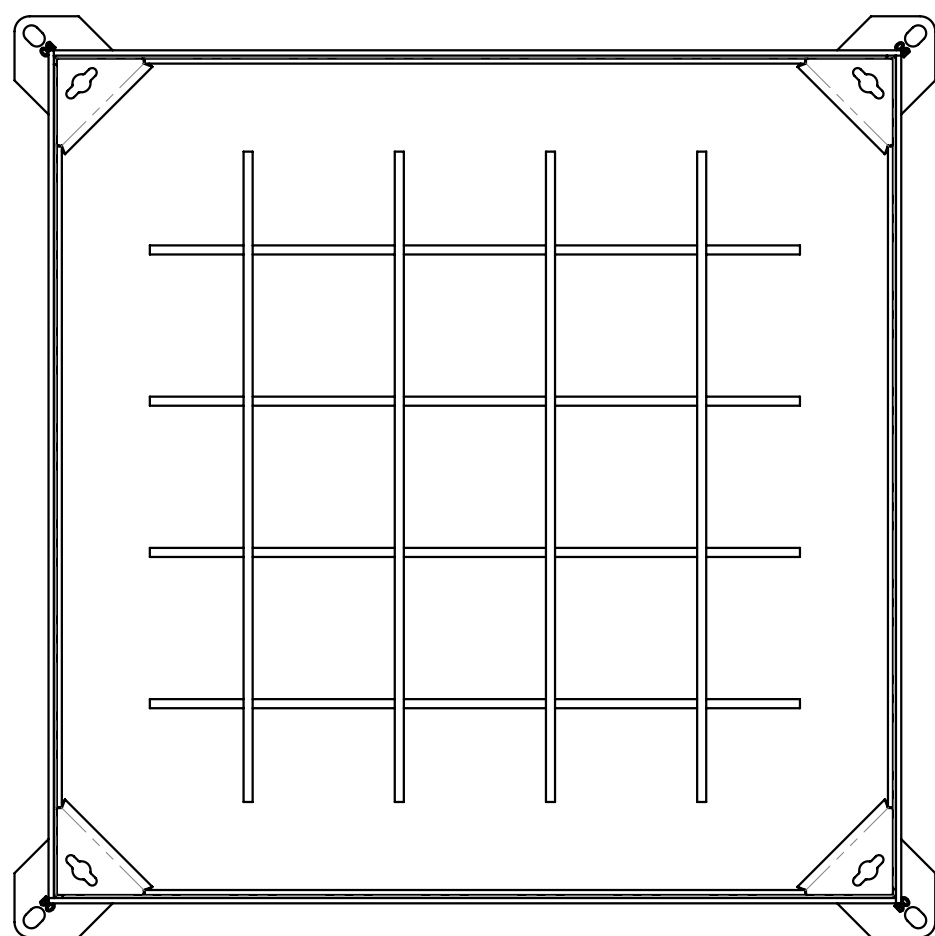


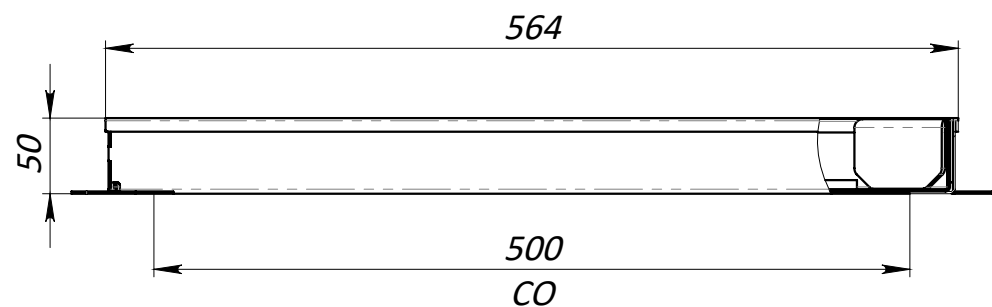

1. Розміри для довідок;
2. Включає два підйомні гаки-ключі
3. Цинкове покриття згідно ISO1461:2009
4. Відповідний клас досягається шляхом заповнення кришки бетоном (C35/45) відповідно до рекомендацій по установці
5. Виробник залишає за собою право без повідомлення споживача вносити зміни в конструкцію виробів для поліпшення їх технологічних і експлуатаційних параметрів, що не вплине на якість та властивості виробу.

РОЗМІРИ ВКАЗАНО В МІЛІМЕТРАХ				ПОКРИТТЯ:			ГОСТРІ КРОМКИ ТА КРАЇ ПРИТУПИТИ			НЕ МАСШТАБУВАТИ КРЕСЛЕННЯ		ВЕРСІЯ	
ДОПУСКИ: ISO 2768-m ЛІНІЙНІ: КУТОВІ:				Гаряче цинкування						VODALAND			
	ПРІЗВИЩЕ		ПІДПИС		ДАТА				НАЙМЕНУВАННЯ:				
ВИКОН.	Галушка				09.04.24				Люк технологічний сталевий оцинкований Base 500x500 Unifill H50 K3 Клас навантаження K3				
ПЕРЕВ.													
Т.КОНТ.	Командирчик												
Н.КОНТ.							МАТЕРІАЛ:		АРТИКУЛ:				
ЗАТВЕР.							Сталь Ст3		30415.5				A3
							МАСА: 8.66 кг		МАСШТАБ: 1:10		ЛИСТ 3 з 4		