
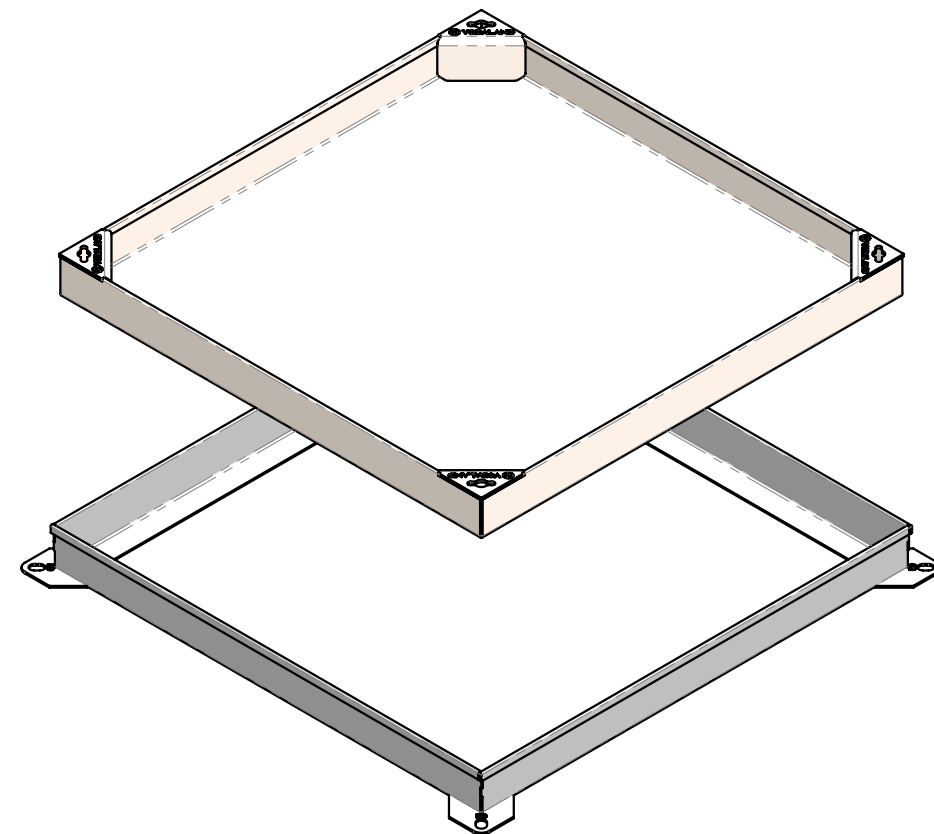
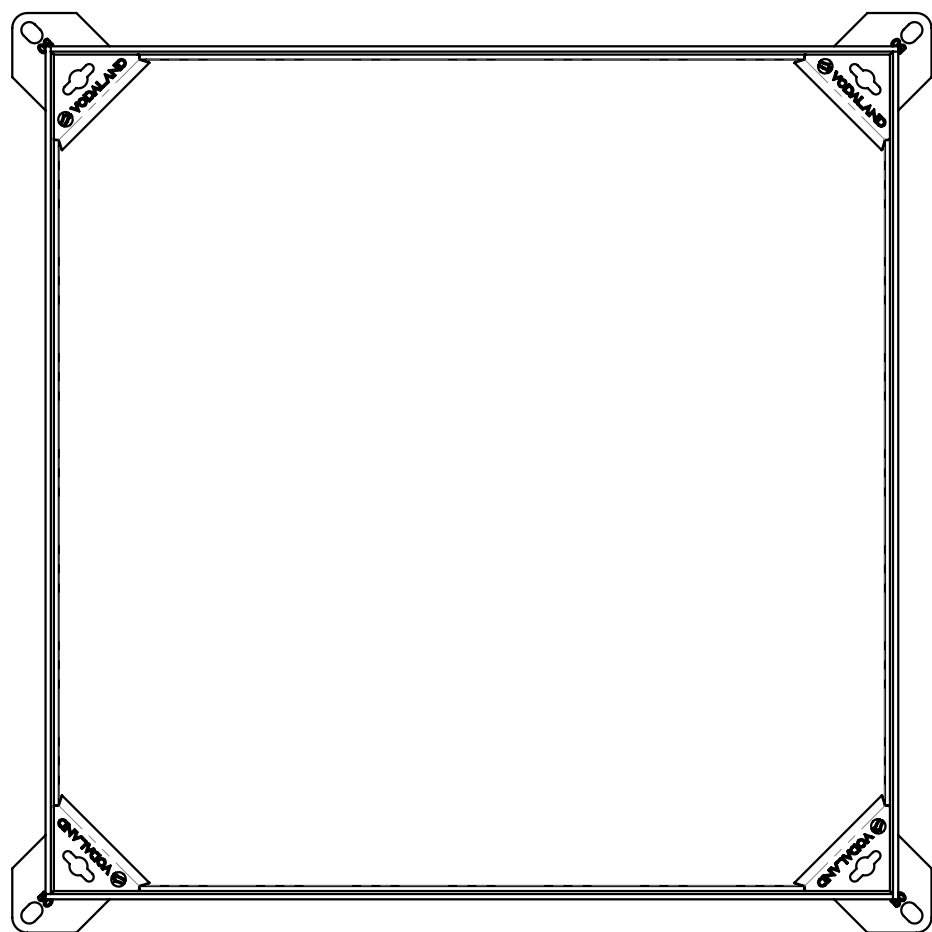


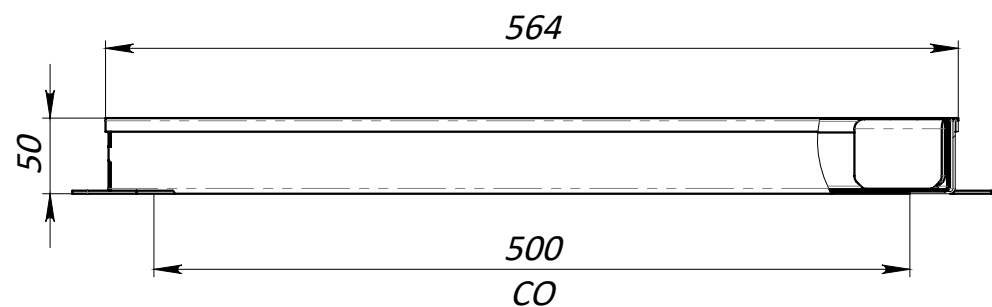

1. Розміри для довідок;
2. Включає два підйомні гаки-ключі
3. Відповідний клас досягається шляхом заповнення кришки бетоном (C35/45) відповідно до рекомендацій по установці
4. Виробник залишає за собою право без повідомлення споживача вносити зміни в конструкцію виробів для поліпшення їх технологічних і експлуатаційних параметрів, що не вплине на якість та властивості виробу.

РОЗМІРИ ВКАЗАНО В МІЛІМЕТРАХ				ПОКРИТТЯ:		ГОСТРІ КРОМКИ ТА КРАЇ ПРИТУПИТИ		НЕ МАСШТАБУВАТИ КРЕСЛЕННЯ		ВЕРСІЯ	
ДОПУСКИ: ISO 2768-m ЛІНІЙНІ: КУТОВІ:				Пасивація							
	ПРИЗВИЩЕ	ПІДПИС	ДАТА			НАЙМЕНУВАННЯ:					
ВИКОН.	Галушка		07.04.24			Люк технологічний з нержавіючої сталі Base 500x500 Unifill H50 K3 Клас навантаження K3					
ПЕРЕВ.	Каретін										
Т.КОНТ.	Командирчик										
						АРТИКУЛ:					
Н.КОНТ.											
ЗАТВЕР.											
						30425.5					
						A3					
						МАТЕРІАЛ:					
						AISI 304					
						MACA: 7.93 кг		МАСШТАБ:1:10		ЛИСТ 3 з 4	