


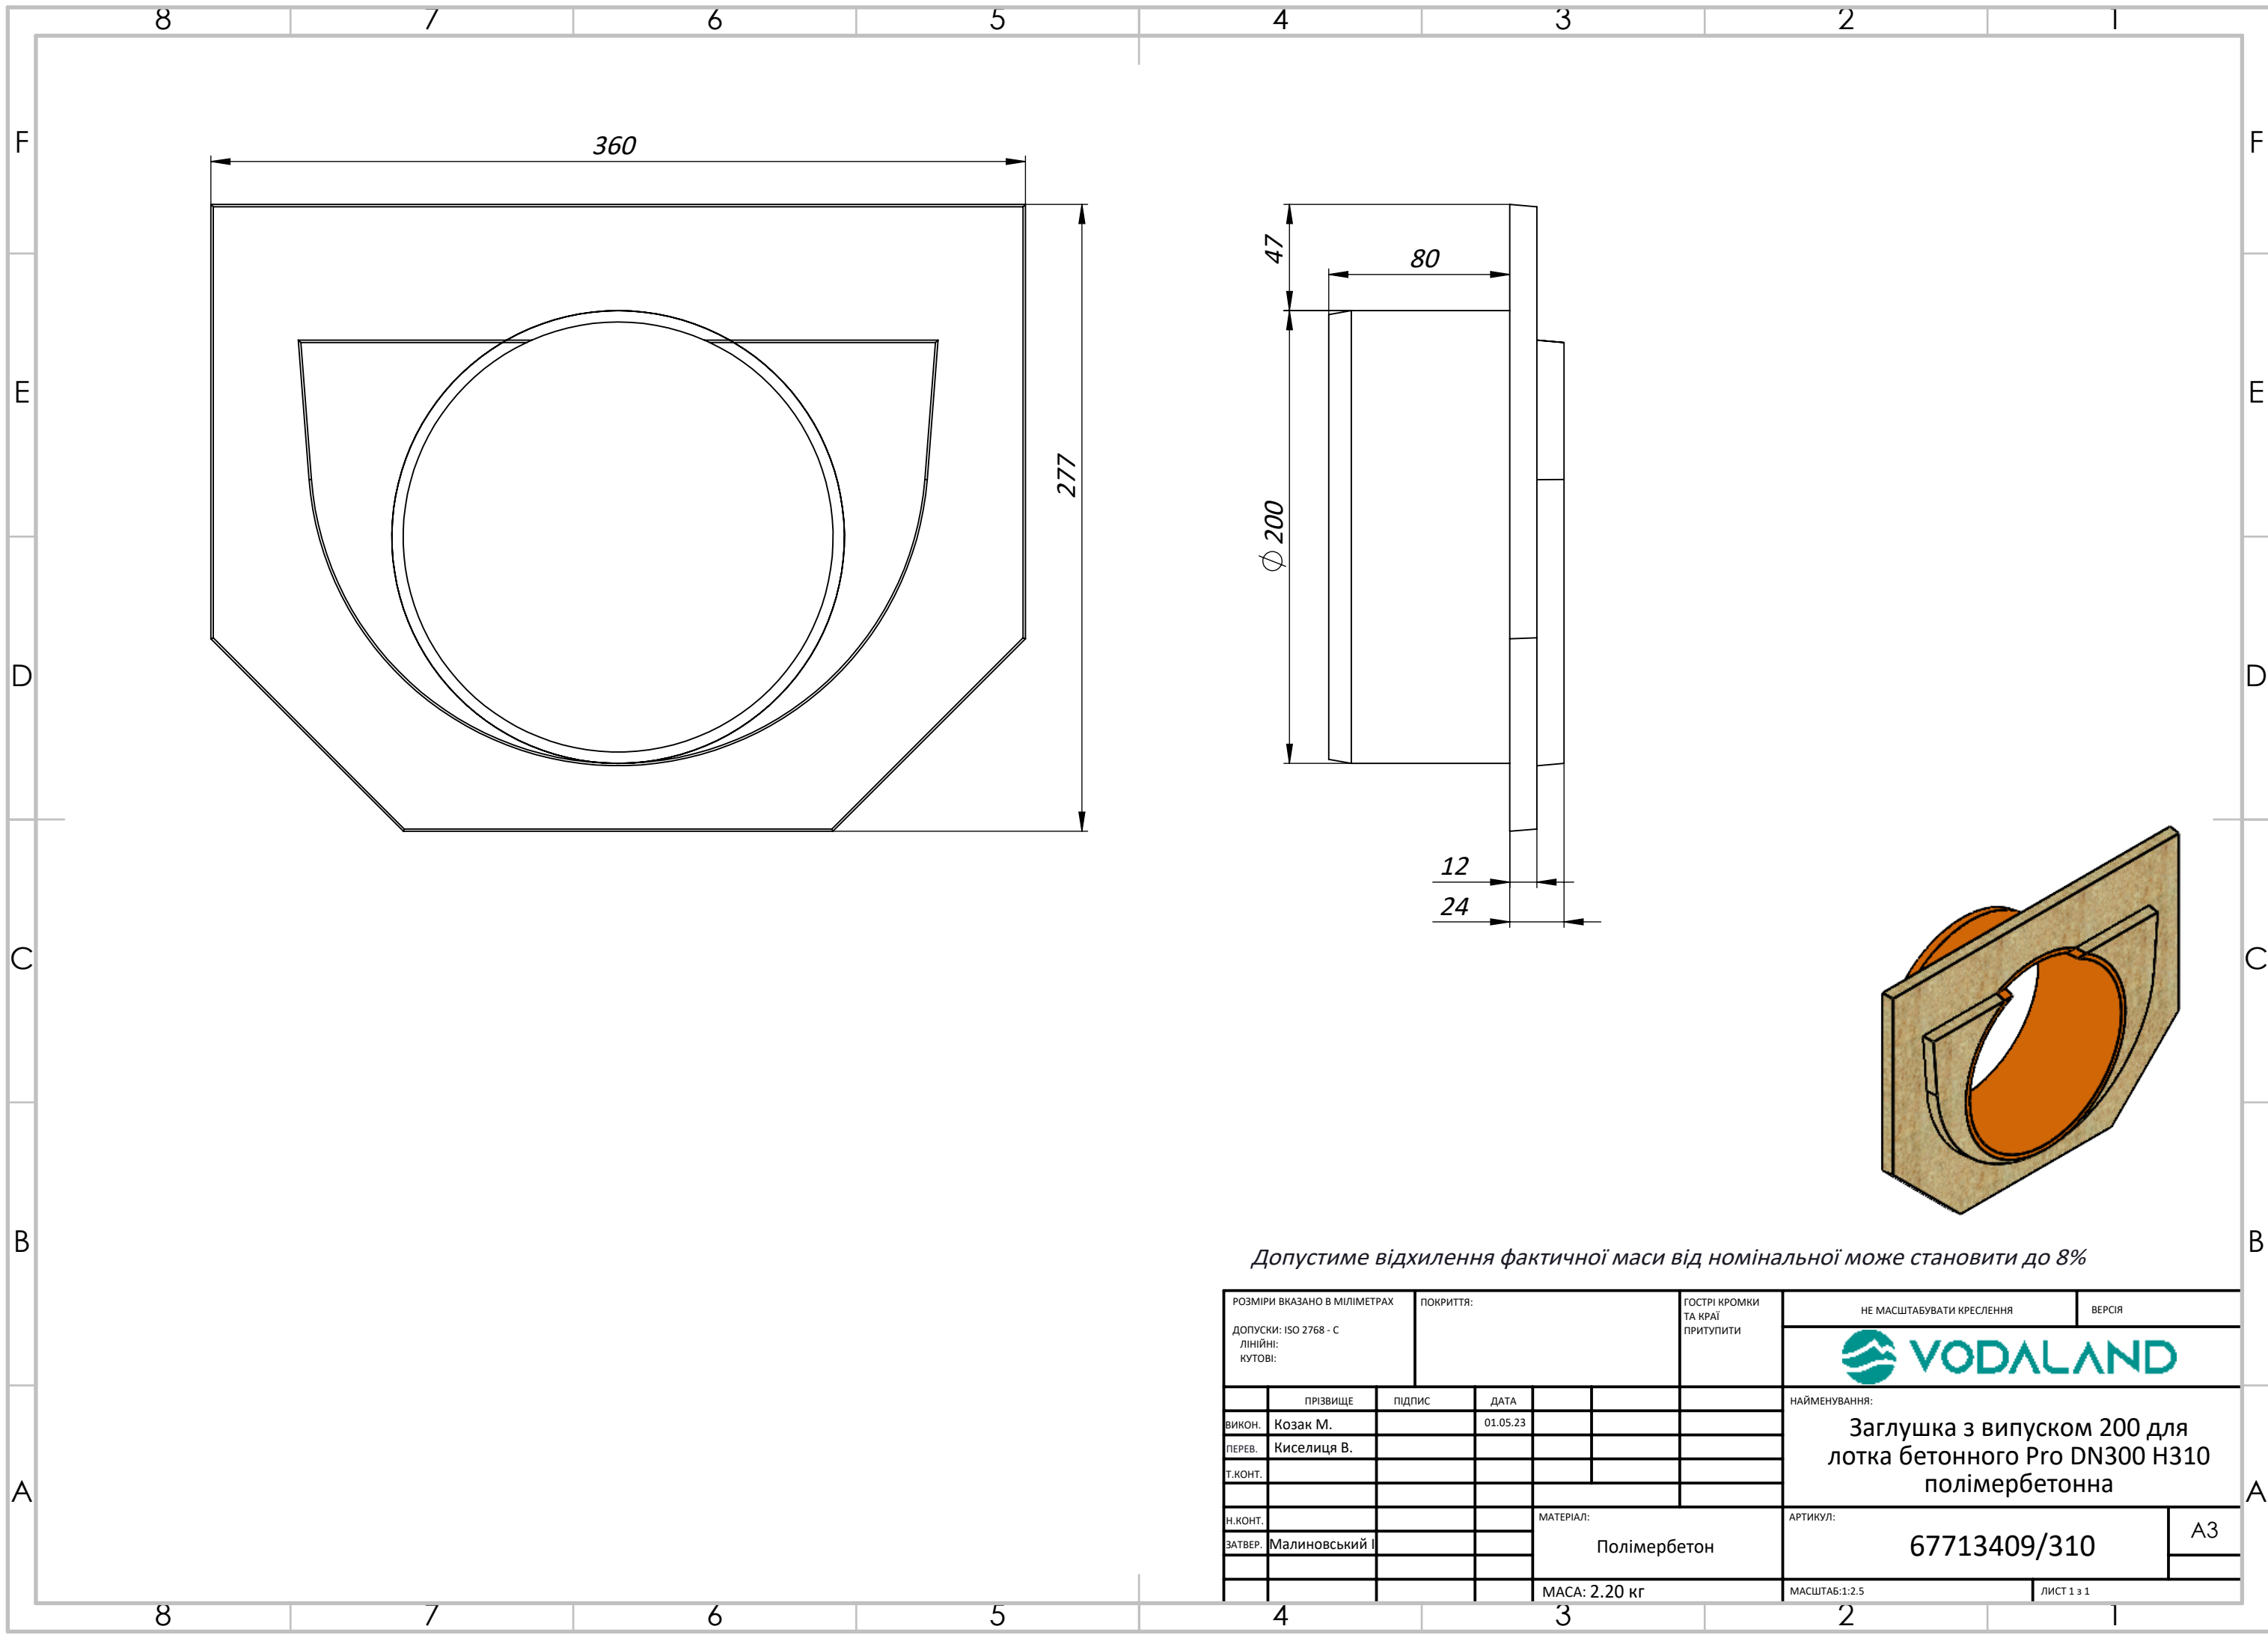

Допустиме відхилення фактичної маси від номінальної може становити до 8%

РОЗМІРИ ВКАЗАНО В МІЛІМЕТРАХ				ПОКРИТТЯ:			ГОСТРІ КРОМКИ ТА КРАЇ ПРИТУПИТИ			НЕ МАСШТАБУВАТИ КРЕСЛЕННЯ			ВЕРСІЯ	
ДОПУСКИ: ISO 2768 - C ЛІНІЙНІ: КУТОВІ:														
	ПРІЗВИЩЕ		ПІДПИС		ДАТА				НАЙМЕНУВАННЯ:					
ВИКОН.	Козак М.				01.05.23				Заглушка з випуском 200 для лотка бетонного Pro DN300 H310 полімербетонна					
ПЕРЕВ.	Киселиця В.													
Т.КОНТ.														
Н.КОНТ.							МАТЕРІАЛ:			АРТИКУЛ:				
ЗАТВЕР.	Малиновський І						Полімербетон			67713409/310				
							МАСА: 2.20 кг			МАСШТАБ: 1:2.5		ЛИСТ 1 з 1		