


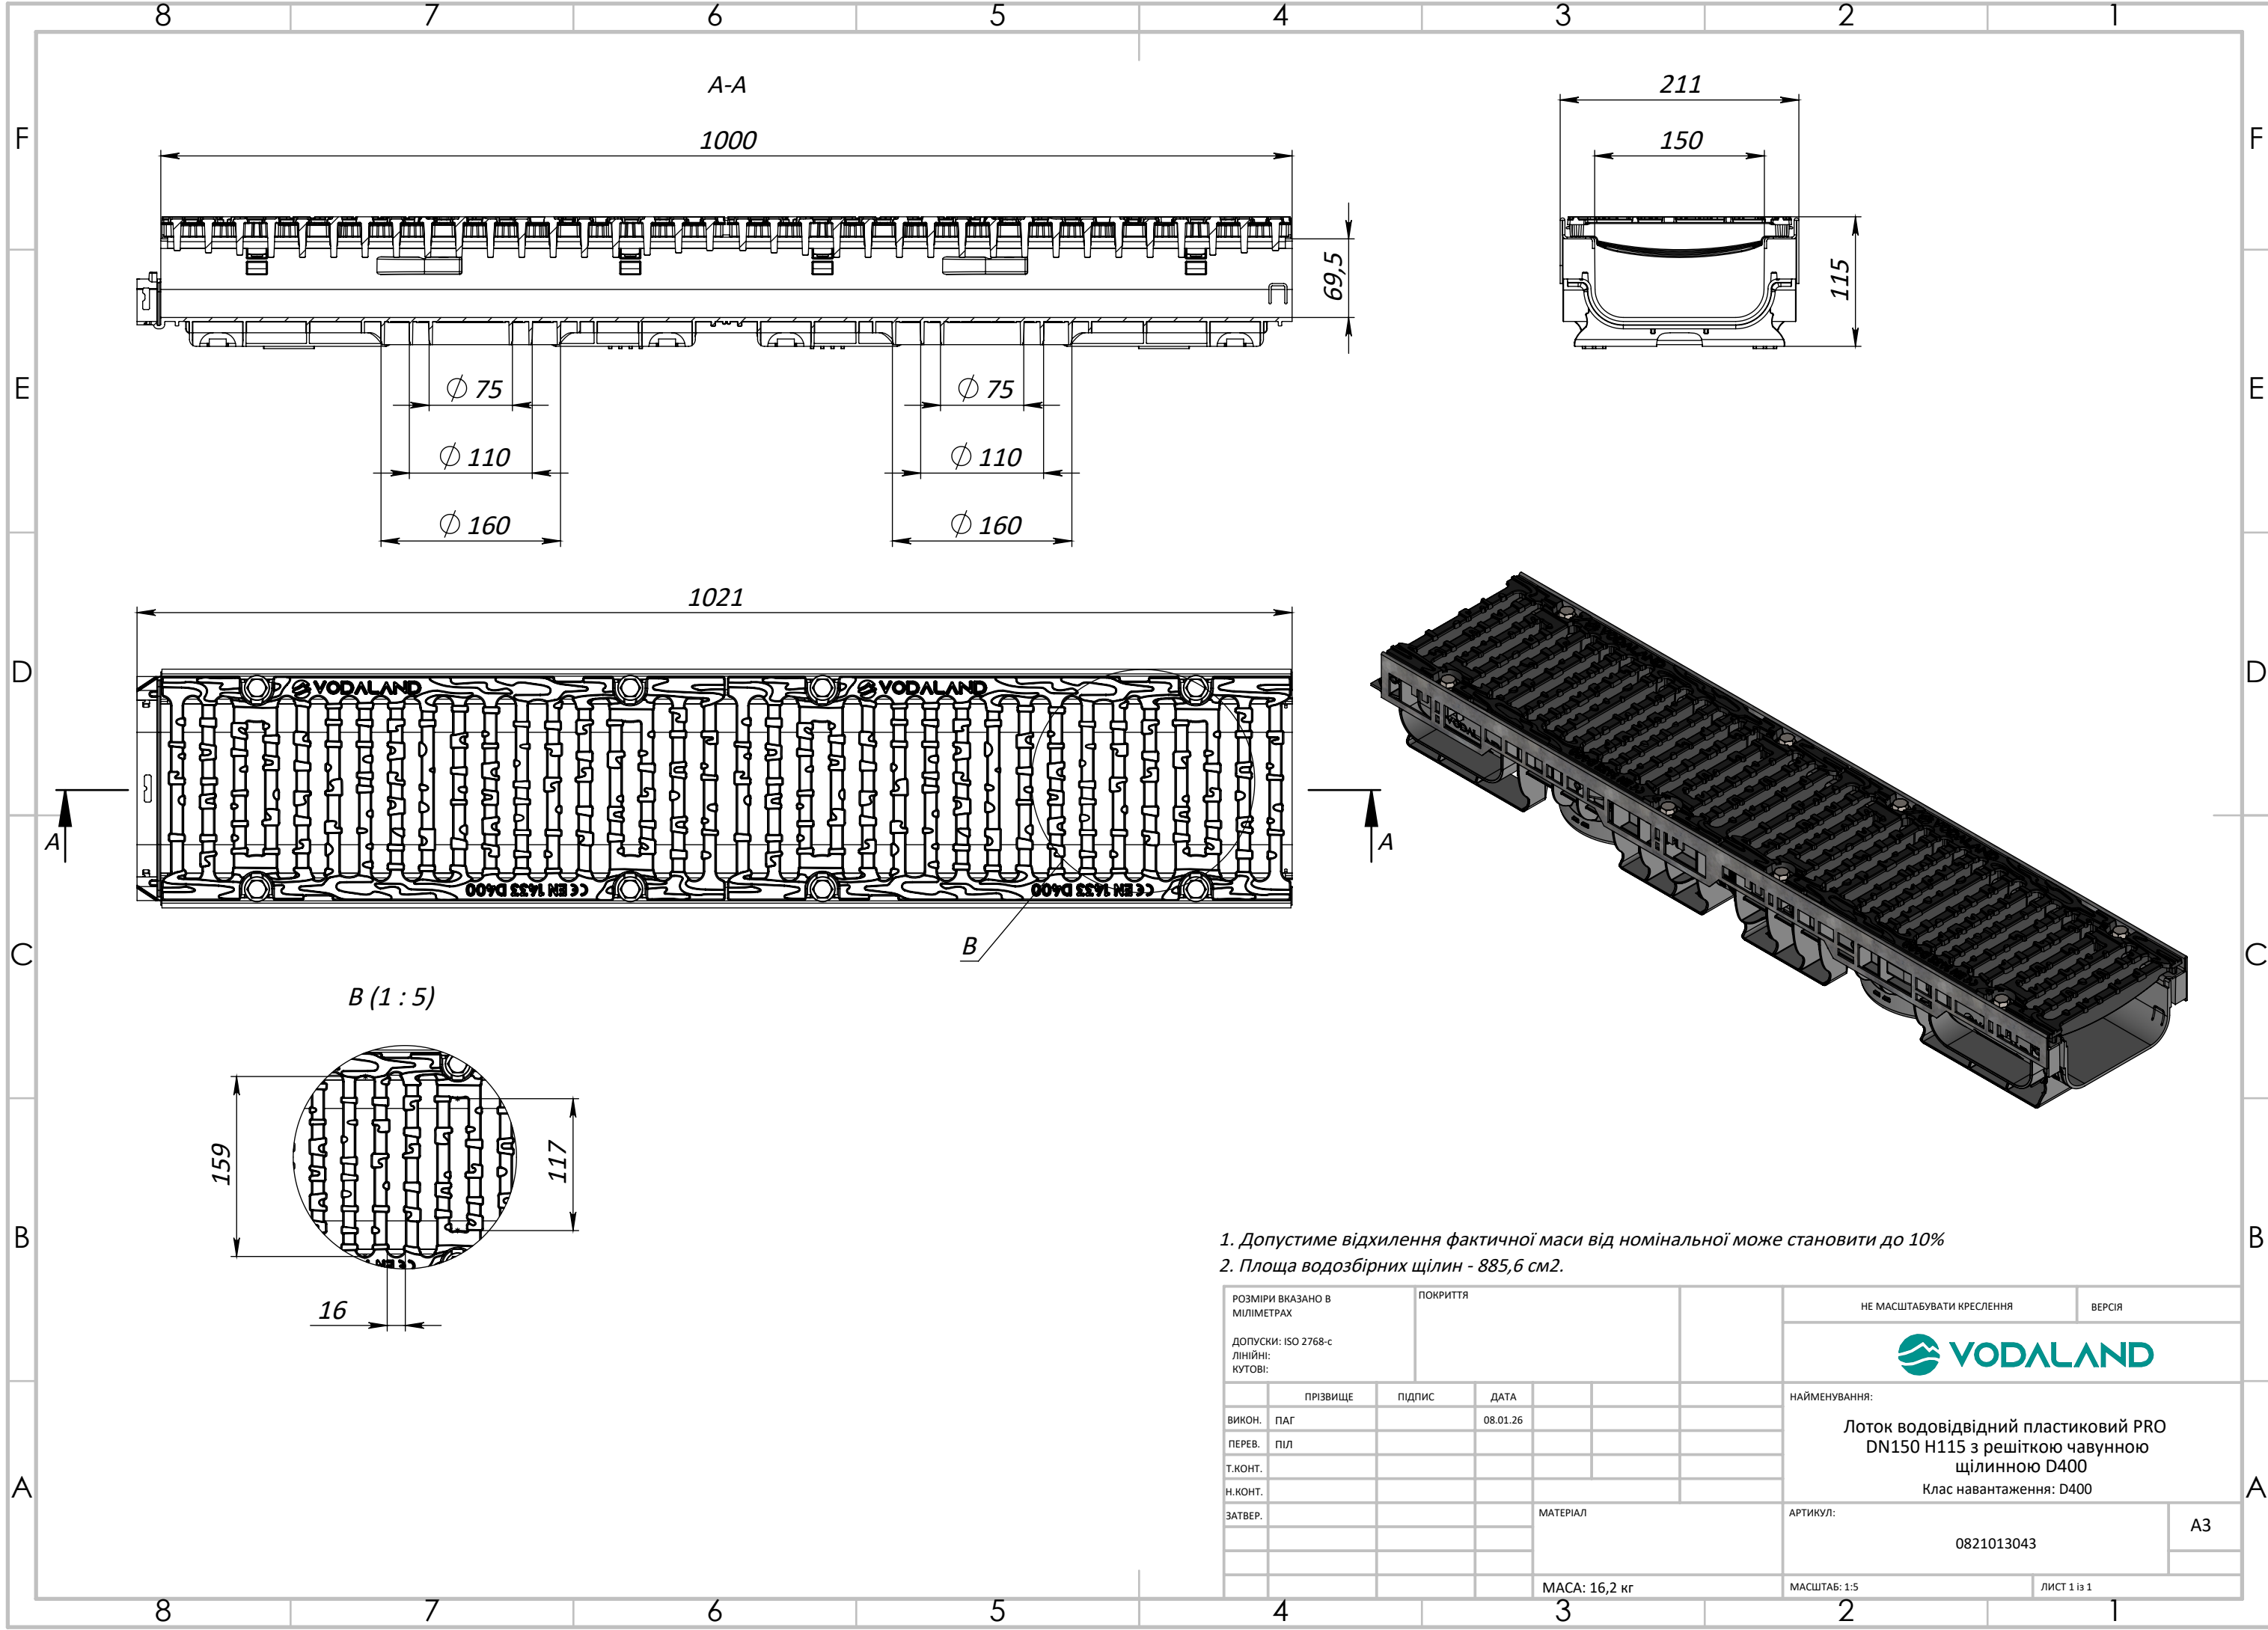

1. Допустиме відхилення фактичної маси від номінальної може становити до 10%
2. Площа водозбірних щілин - 885,6 см2.

РОЗМІРИ ВКАЗАНО В МІЛІМЕТРАХ			ПОКРИТТЯ			НЕ МАСШТАБУВАТИ КРЕСЛЕННЯ			ВЕРСІЯ		
ДОПУСКИ: ISO 2768-c ЛІНІЙНІ: КУТОВІ:											
	ПРИЗВИЩЕ		ПІДПИС		ДАТА		НАЙМЕНУВАННЯ:				
ВИКОН.	ПАГ				08.01.26		Лоток водовідвідний пластиковий PRO DN150 H115 з решіткою чавунною щілинною D400 Клас навантаження: D400				
ПЕРЕВ.	ПІЛ										
Т.КОНТ.											
Н.КОНТ.											
ЗАТВЕР.					МАТЕРІАЛ		АРТИКУЛ:				A3
							0821013043				
					МАСА: 16,2 кг		МАСШТАБ: 1:5			ЛИСТ 1 із 1	