


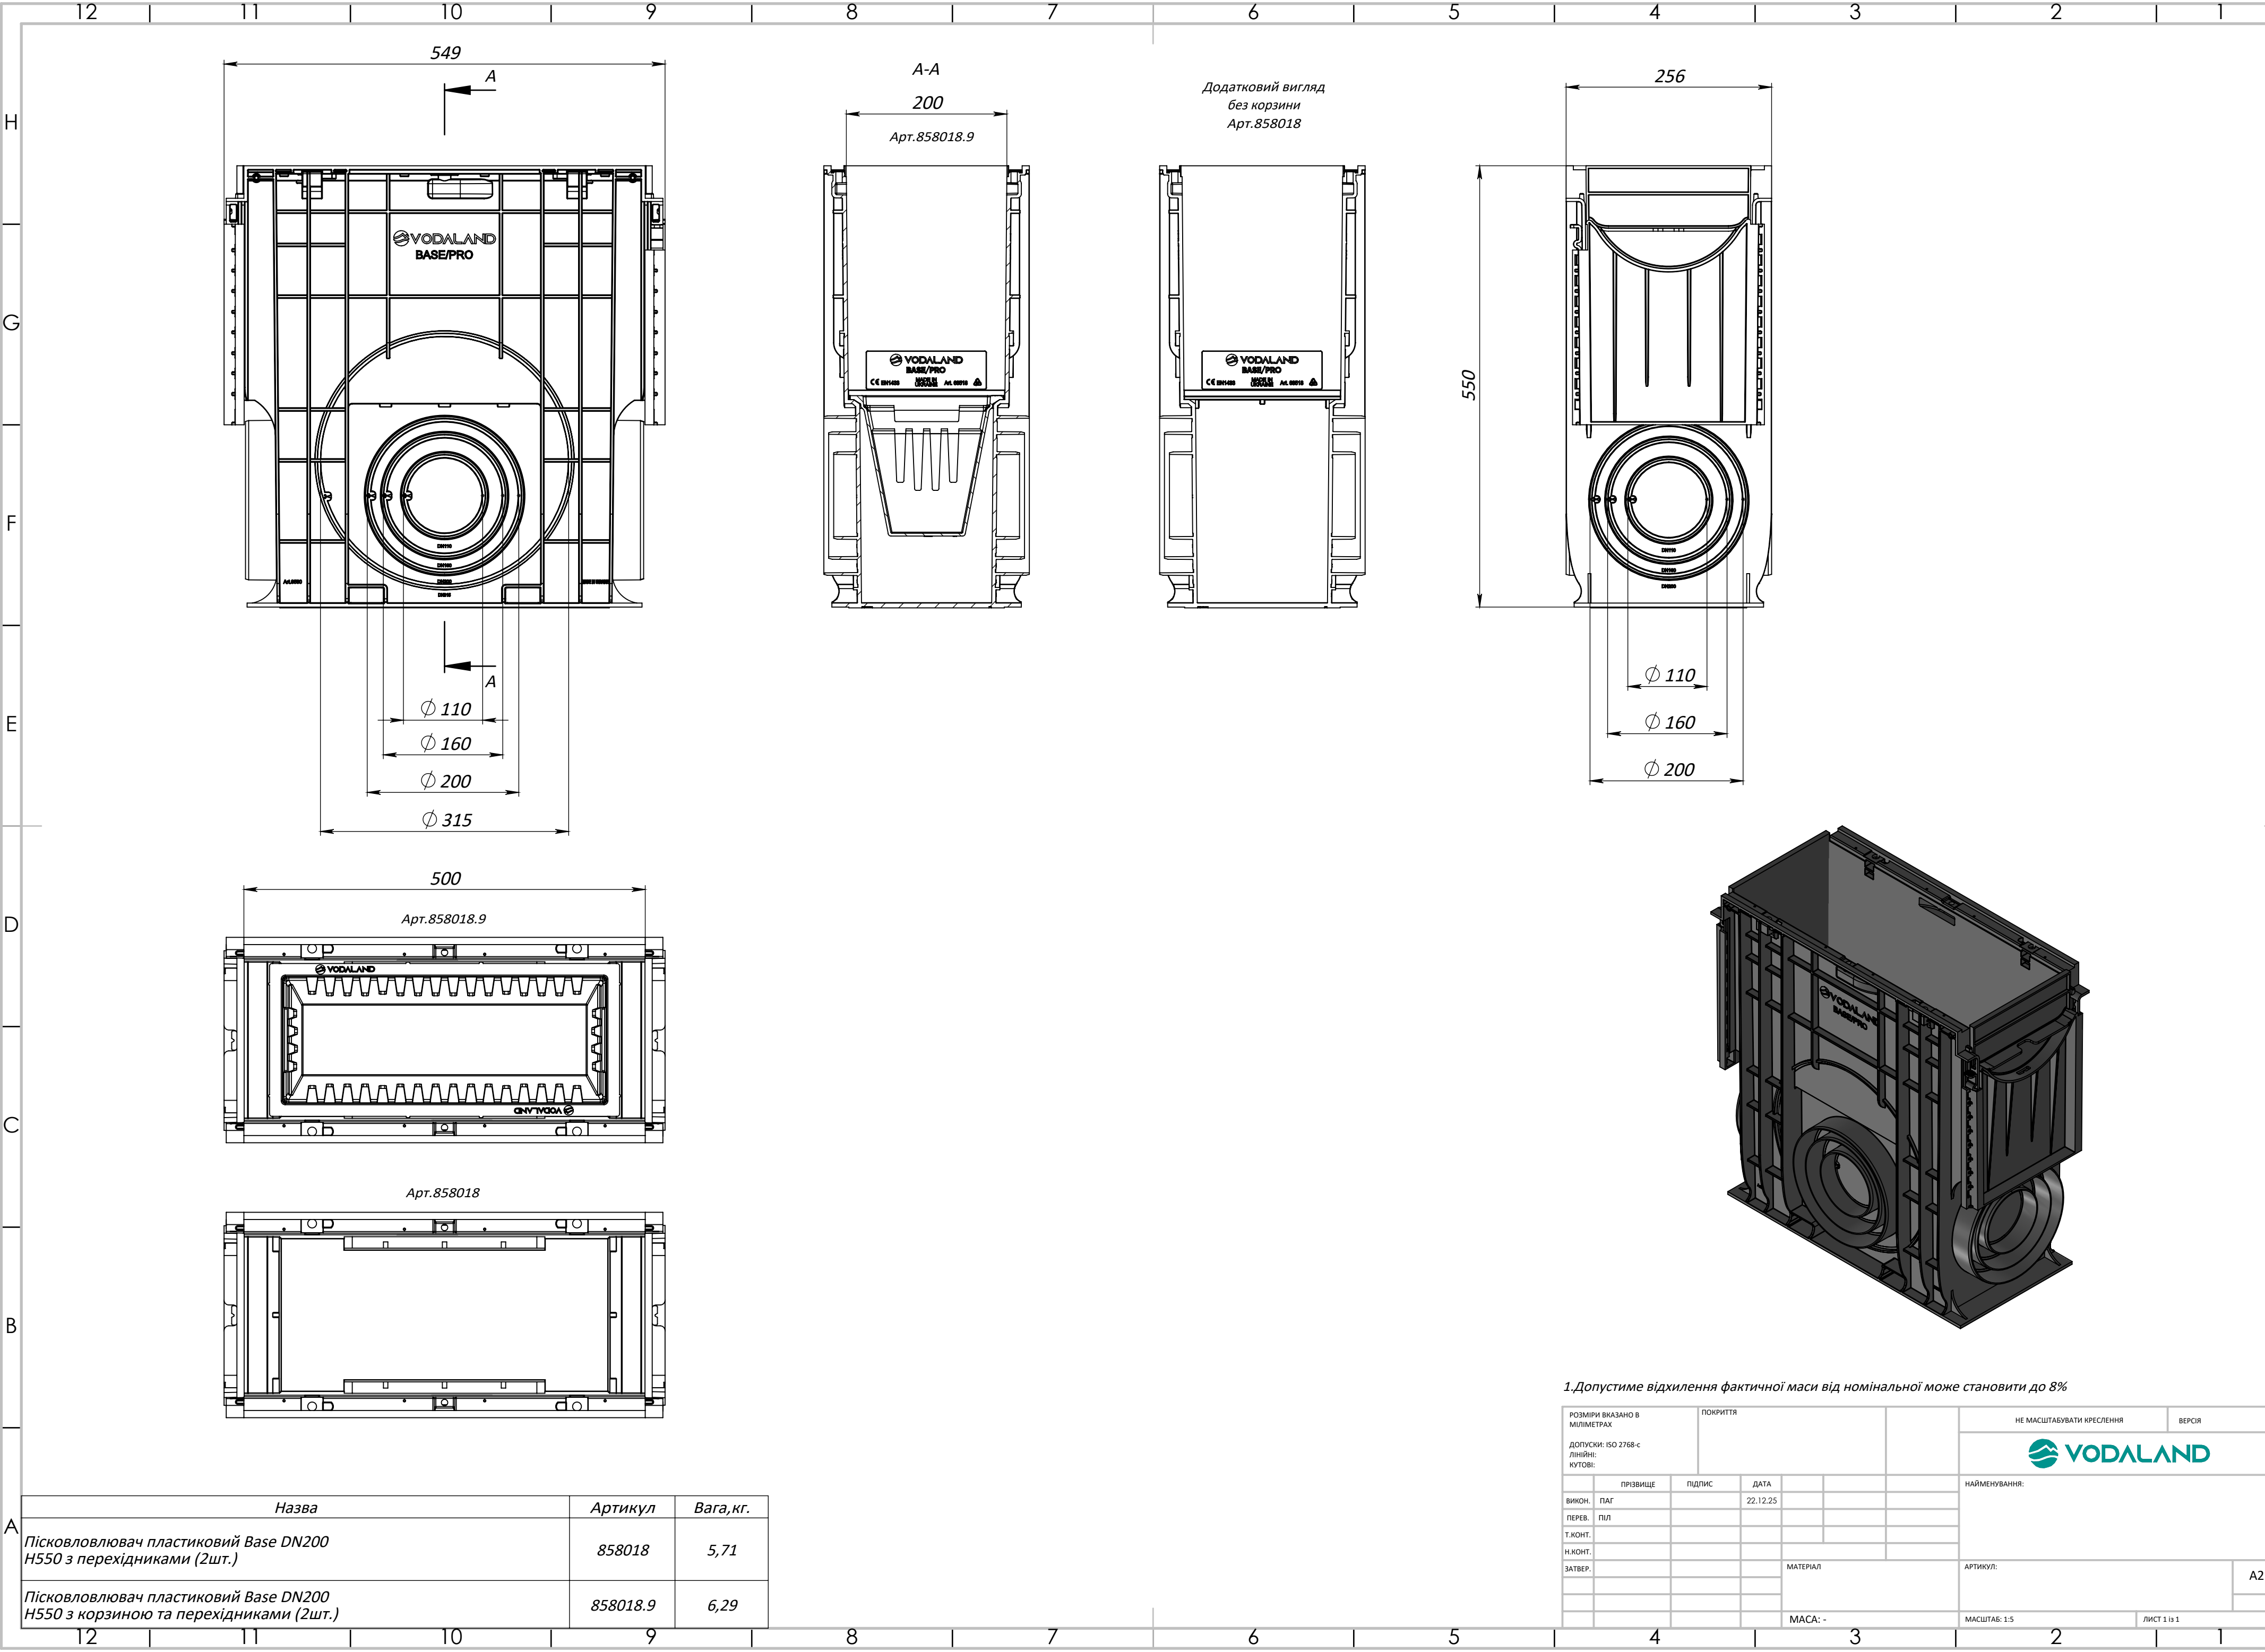

1. Допустиме відхилення фактичної маси від номінальної може становити до 8%

РОЗМІРИ ВКАЗАНО В МІЛІМЕТРАХ		ПОКРИТТЯ		НЕ МАСШТАБУВАТИ КРЕСЛЕННЯ		ВЕРСІЯ
ДОПУСКИ: ISO 2768-с		ДАТА		НАЙМЕНУВАННЯ:		
ЛІНІЙНІ:		22.12.25		Артикул:		A2
КУТОВІ:		МАТЕРІАЛ		МАСШТАБ: 1:5		ЛІСТ 1 із 1
ВИКОН.	ПАГ	ПІДПИС		МАСА: -		
ПЕРЕВ.	ПЛ					
Т.КОНТ.						
Н.КОНТ.						
ЗАТВЕР.						