
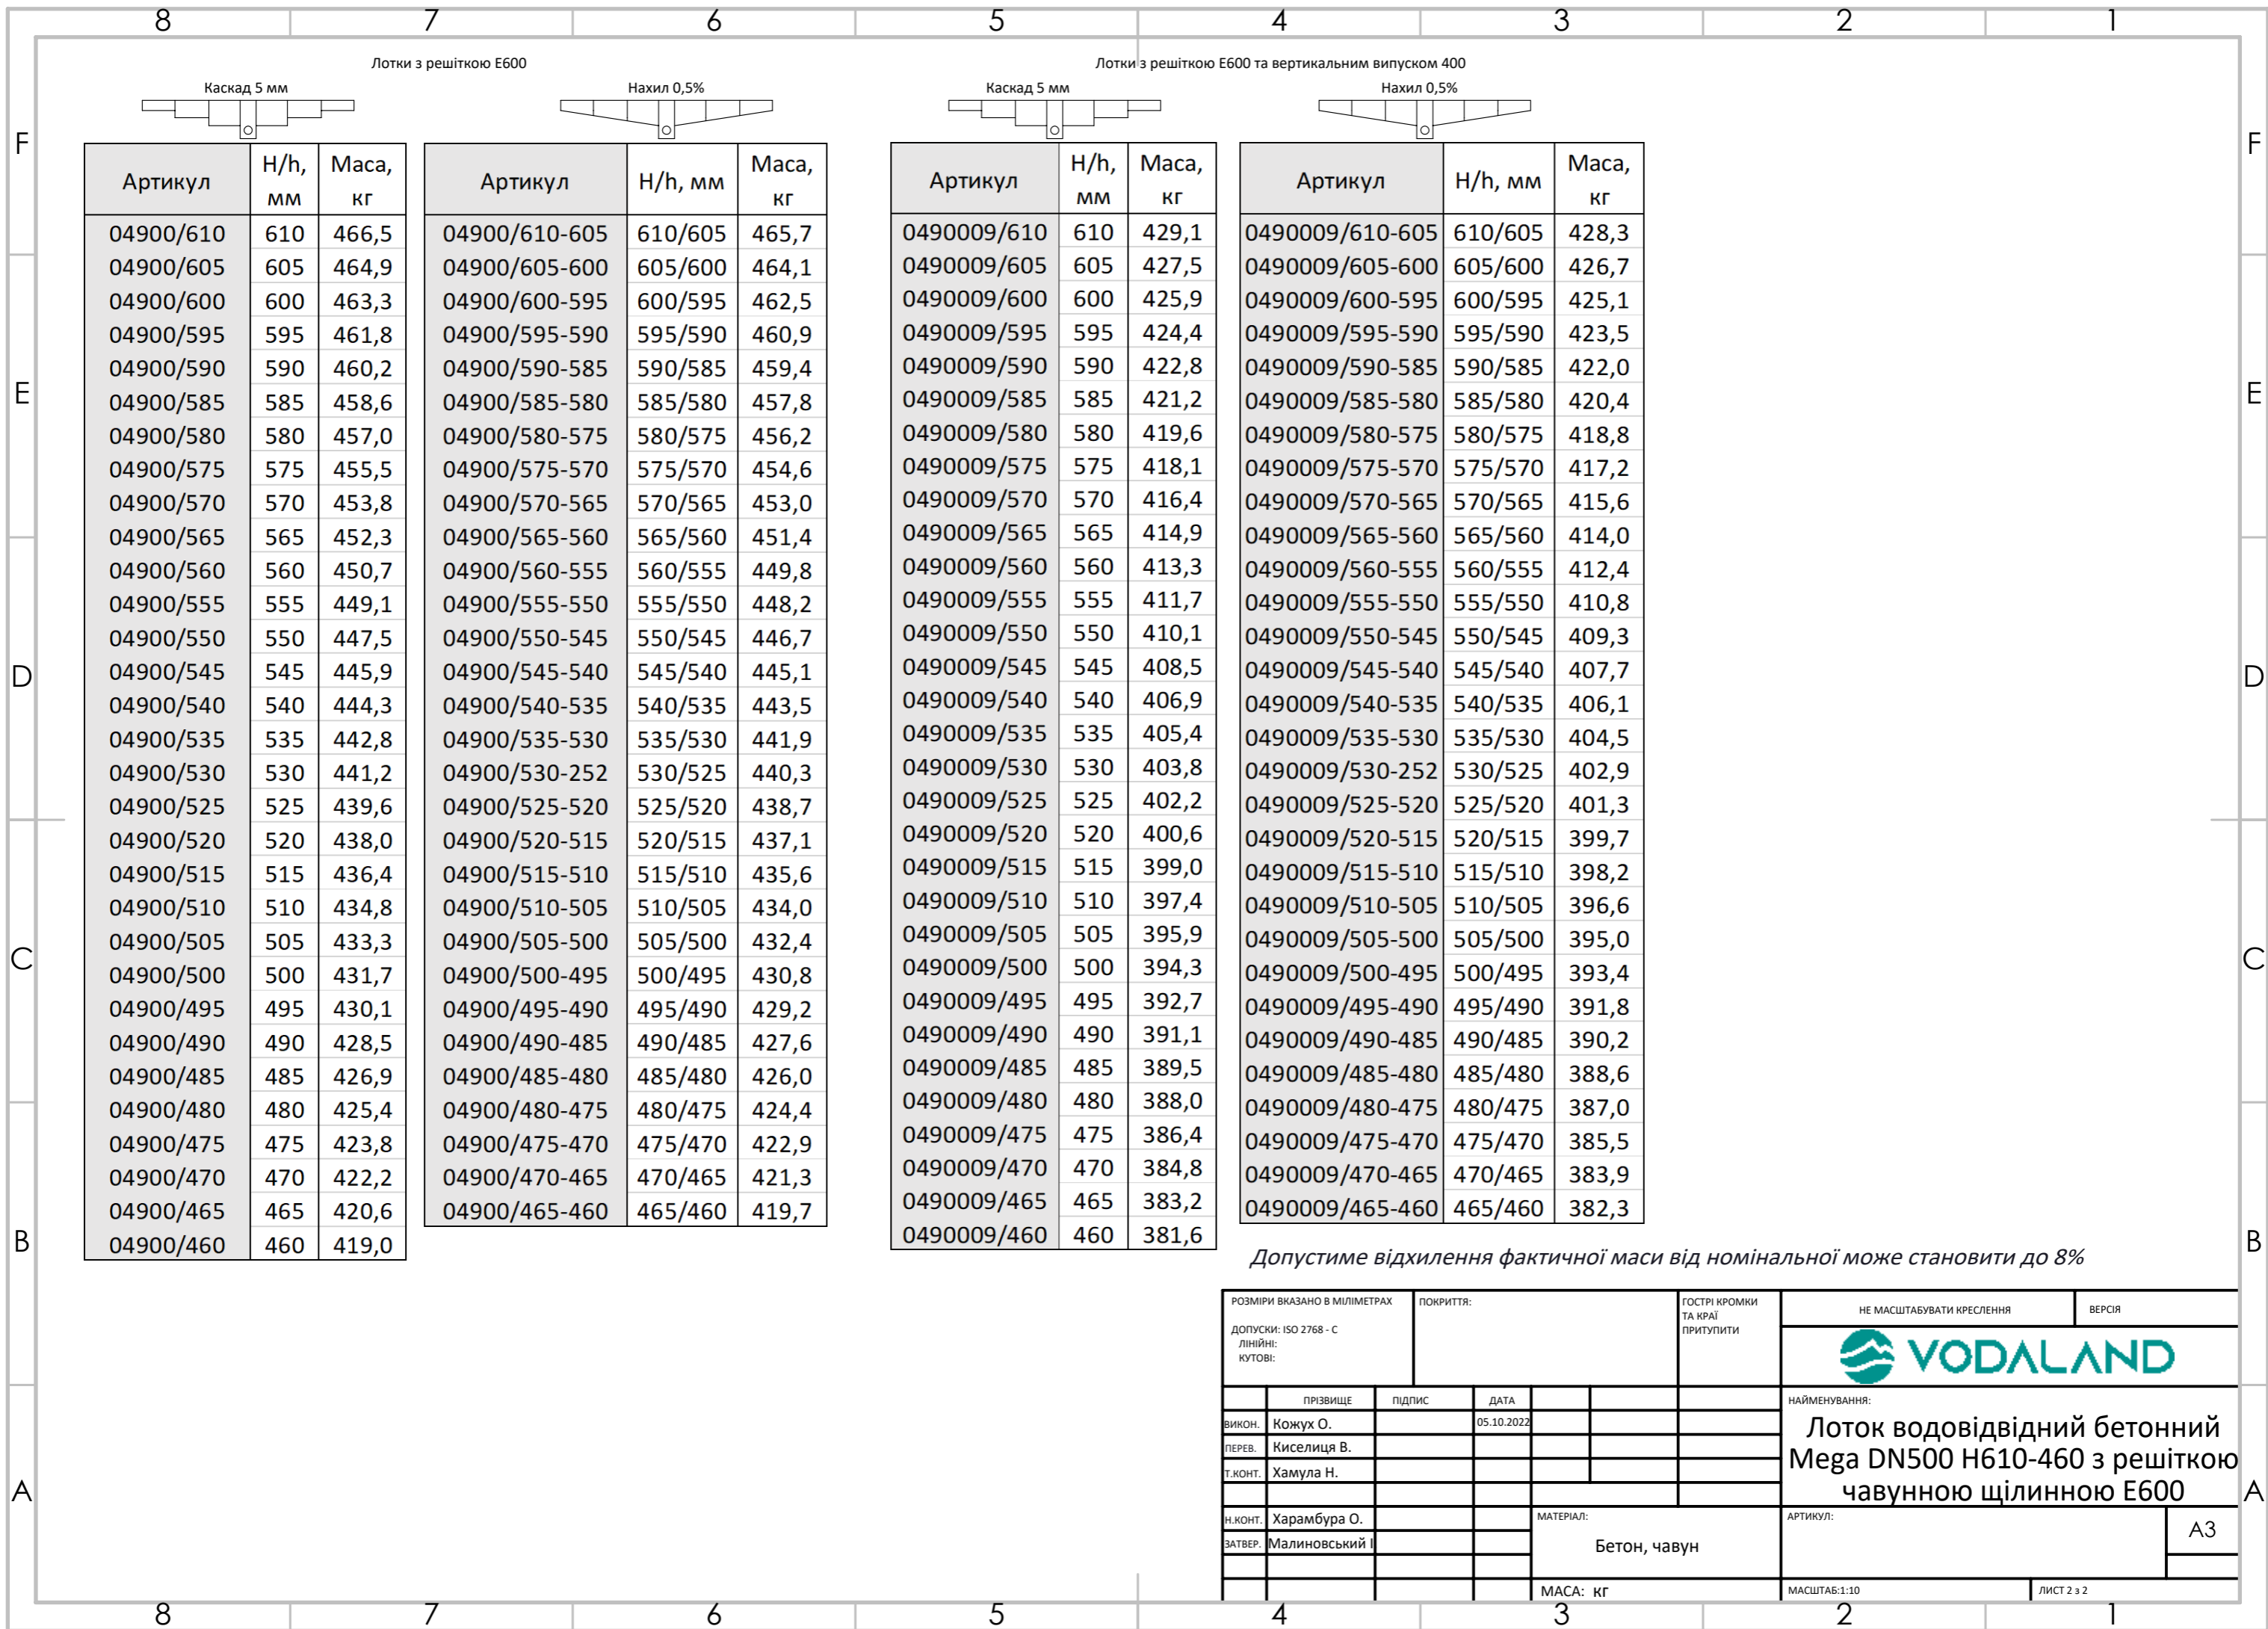


Допустиме відхилення фактичної маси від номінальної може становити до 8%

РОЗМІРИ ВКАЗАНО В МІЛІМЕТРАХ		ПОКРИТТЯ:		ГОСТРІ КРОМКИ ТА КРАЇ ПРИТУПИТИ		НЕ МАСШТАБУВАТИ КРЕСЛЕННЯ		ВЕРСІЯ	
ДОПУСКИ: ISO 2768 - C									
ЛІНІЙНІ:								НАЙМЕНУВАННЯ:	
КУТОВІ:						Лоток водовідвідний бетонний			
ВИКОН.	Кожух О.	ПІДПИС	ДАТА			Mega DN500 H610-460 з решіткою			
ПЕРЕВ.	Киселиця В.					чавунною щілинною E600			
Т.КОНТ.	Хамула Н.					АРТИКУЛ:		A3	
Н.КОНТ.	Харамбура О.				МАТЕРІАЛ:				
ЗАТВЕР.	Малиновський І				Бетон, чавун				
					МАСА: кг	МАСШТАБ: 1:10		ЛИСТ 1 з 2	



Лотки з решіткою E600

Лотки з решіткою E600 та вертикальним випуском 400

Каскад 5 мм

Нахил 0,5%

Каскад 5 мм

Нахил 0,5%

Артикул	H/h, мм	Маса, кг
04900/610	610	466,5
04900/605	605	464,9
04900/600	600	463,3
04900/595	595	461,8
04900/590	590	460,2
04900/585	585	458,6
04900/580	580	457,0
04900/575	575	455,5
04900/570	570	453,8
04900/565	565	452,3
04900/560	560	450,7
04900/555	555	449,1
04900/550	550	447,5
04900/545	545	445,9
04900/540	540	444,3
04900/535	535	442,8
04900/530	530	441,2
04900/525	525	439,6
04900/520	520	438,0
04900/515	515	436,4
04900/510	510	434,8
04900/505	505	433,3
04900/500	500	431,7
04900/495	495	430,1
04900/490	490	428,5
04900/485	485	426,9
04900/480	480	425,4
04900/475	475	423,8
04900/470	470	422,2
04900/465	465	420,6
04900/460	460	419,0

Артикул	H/h, мм	Маса, кг
04900/610-605	610/605	465,7
04900/605-600	605/600	464,1
04900/600-595	600/595	462,5
04900/595-590	595/590	460,9
04900/590-585	590/585	459,4
04900/585-580	585/580	457,8
04900/580-575	580/575	456,2
04900/575-570	575/570	454,6
04900/570-565	570/565	453,0
04900/565-560	565/560	451,4
04900/560-555	560/555	449,8
04900/555-550	555/550	448,2
04900/550-545	550/545	446,7
04900/545-540	545/540	445,1
04900/540-535	540/535	443,5
04900/535-530	535/530	441,9
04900/530-252	530/525	440,3
04900/525-520	525/520	438,7
04900/520-515	520/515	437,1
04900/515-510	515/510	435,6
04900/510-505	510/505	434,0
04900/505-500	505/500	432,4
04900/500-495	500/495	430,8
04900/495-490	495/490	429,2
04900/490-485	490/485	427,6
04900/485-480	485/480	426,0
04900/480-475	480/475	424,4
04900/475-470	475/470	422,9
04900/470-465	470/465	421,3
04900/465-460	465/460	419,7

Артикул	H/h, мм	Маса, кг
0490009/610	610	429,1
0490009/605	605	427,5
0490009/600	600	425,9
0490009/595	595	424,4
0490009/590	590	422,8
0490009/585	585	421,2
0490009/580	580	419,6
0490009/575	575	418,1
0490009/570	570	416,4
0490009/565	565	414,9
0490009/560	560	413,3
0490009/555	555	411,7
0490009/550	550	410,1
0490009/545	545	408,5
0490009/540	540	406,9
0490009/535	535	405,4
0490009/530	530	403,8
0490009/525	525	402,2
0490009/520	520	400,6
0490009/515	515	399,0
0490009/510	510	397,4
0490009/505	505	395,9
0490009/500	500	394,3
0490009/495	495	392,7
0490009/490	490	391,1
0490009/485	485	389,5
0490009/480	480	388,0
0490009/475	475	386,4
0490009/470	470	384,8
0490009/465	465	383,2
0490009/460	460	381,6

Артикул	H/h, мм	Маса, кг
0490009/610-605	610/605	428,3
0490009/605-600	605/600	426,7
0490009/600-595	600/595	425,1
0490009/595-590	595/590	423,5
0490009/590-585	590/585	422,0
0490009/585-580	585/580	420,4
0490009/580-575	580/575	418,8
0490009/575-570	575/570	417,2
0490009/570-565	570/565	415,6
0490009/565-560	565/560	414,0
0490009/560-555	560/555	412,4
0490009/555-550	555/550	410,8
0490009/550-545	550/545	409,3
0490009/545-540	545/540	407,7
0490009/540-535	540/535	406,1
0490009/535-530	535/530	404,5
0490009/530-252	530/525	402,9
0490009/525-520	525/520	401,3
0490009/520-515	520/515	399,7
0490009/515-510	515/510	398,2
0490009/510-505	510/505	396,6
0490009/505-500	505/500	395,0
0490009/500-495	500/495	393,4
0490009/495-490	495/490	391,8
0490009/490-485	490/485	390,2
0490009/485-480	485/480	388,6
0490009/480-475	480/475	387,0
0490009/475-470	475/470	385,5
0490009/470-465	470/465	383,9
0490009/465-460	465/460	382,3

Допустиме відхилення фактичної маси від номінальної може становити до 8%

РОЗМІРИ ВКАЗАНО В МІЛІМЕТРАХ		ПОКРИТТЯ:		ГОСТРІ КРОМКИ ТА КРАЇ ПРИТУПИТИ		НЕ МАСШТАБУВАТИ КРЕСЛЕННЯ		ВЕРСІЯ	
ДОПУСКИ: ISO 2768 - C									
ЛІНІЙНІ:						НАЙМЕНУВАННЯ:			
КУТОВІ:						Лоток водовідвідний бетонний Mega DN500 H610-460 з решіткою чавунною щілинною E600			
ВІКОН.	Кожух О.	ПІДПИС	ДАТА			АРТИКУЛ:		A3	
ПЕРЕВ.	Киселиця В.		05.10.2022						
Т.КОНТ.	Хамула Н.								
Н.КОНТ.	Харамбура О.			МАТЕРІАЛ:					
ЗАТВЕР.	Малиновський І			Бетон, чавун					
				МАСА: кг		МАСШТАБ: 1:10		ЛИСТ 2 з 2	